
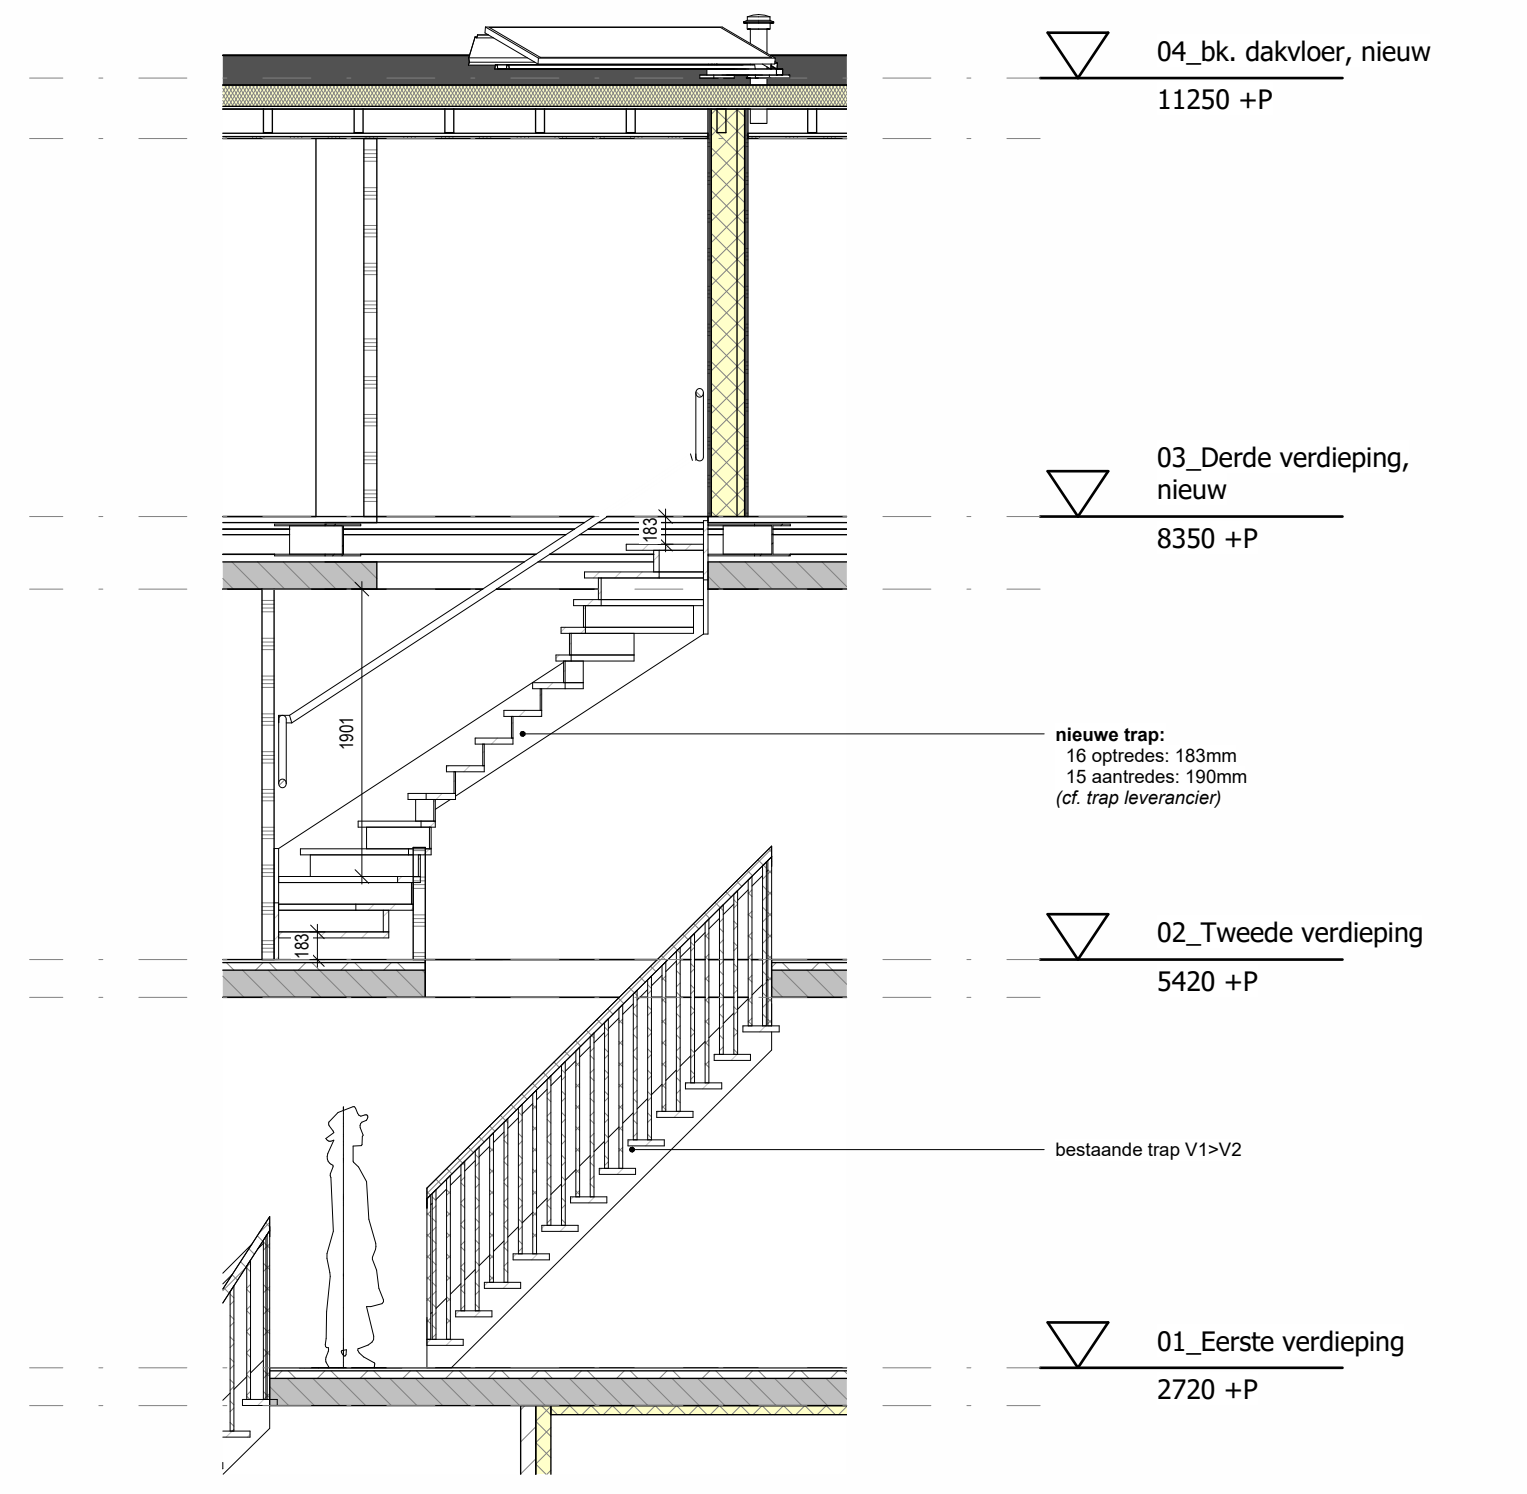
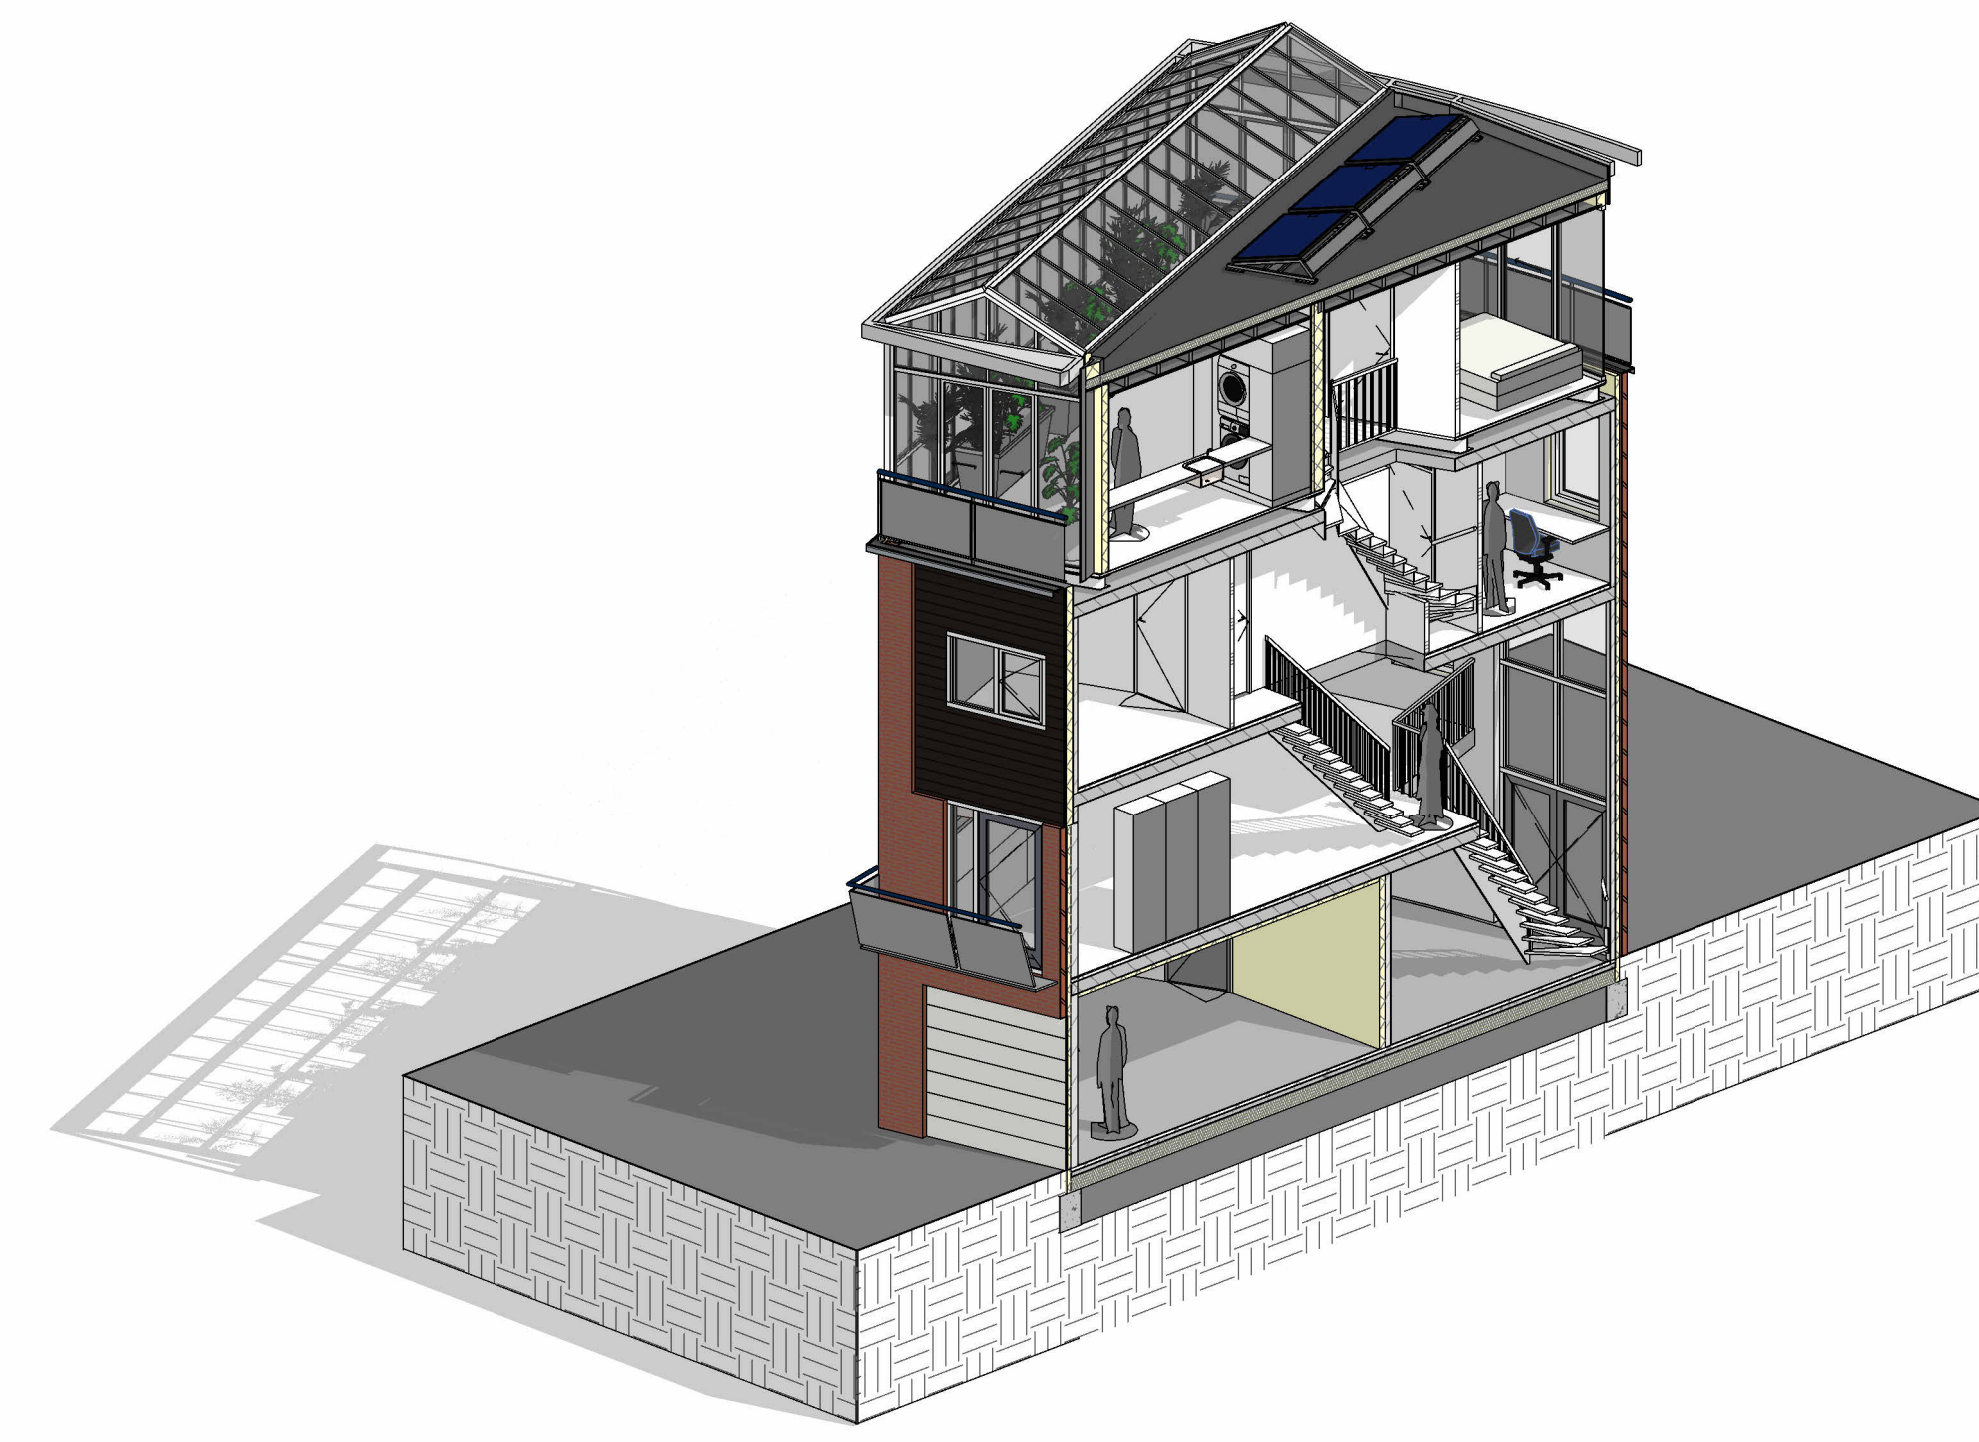


Nieuwe situatie

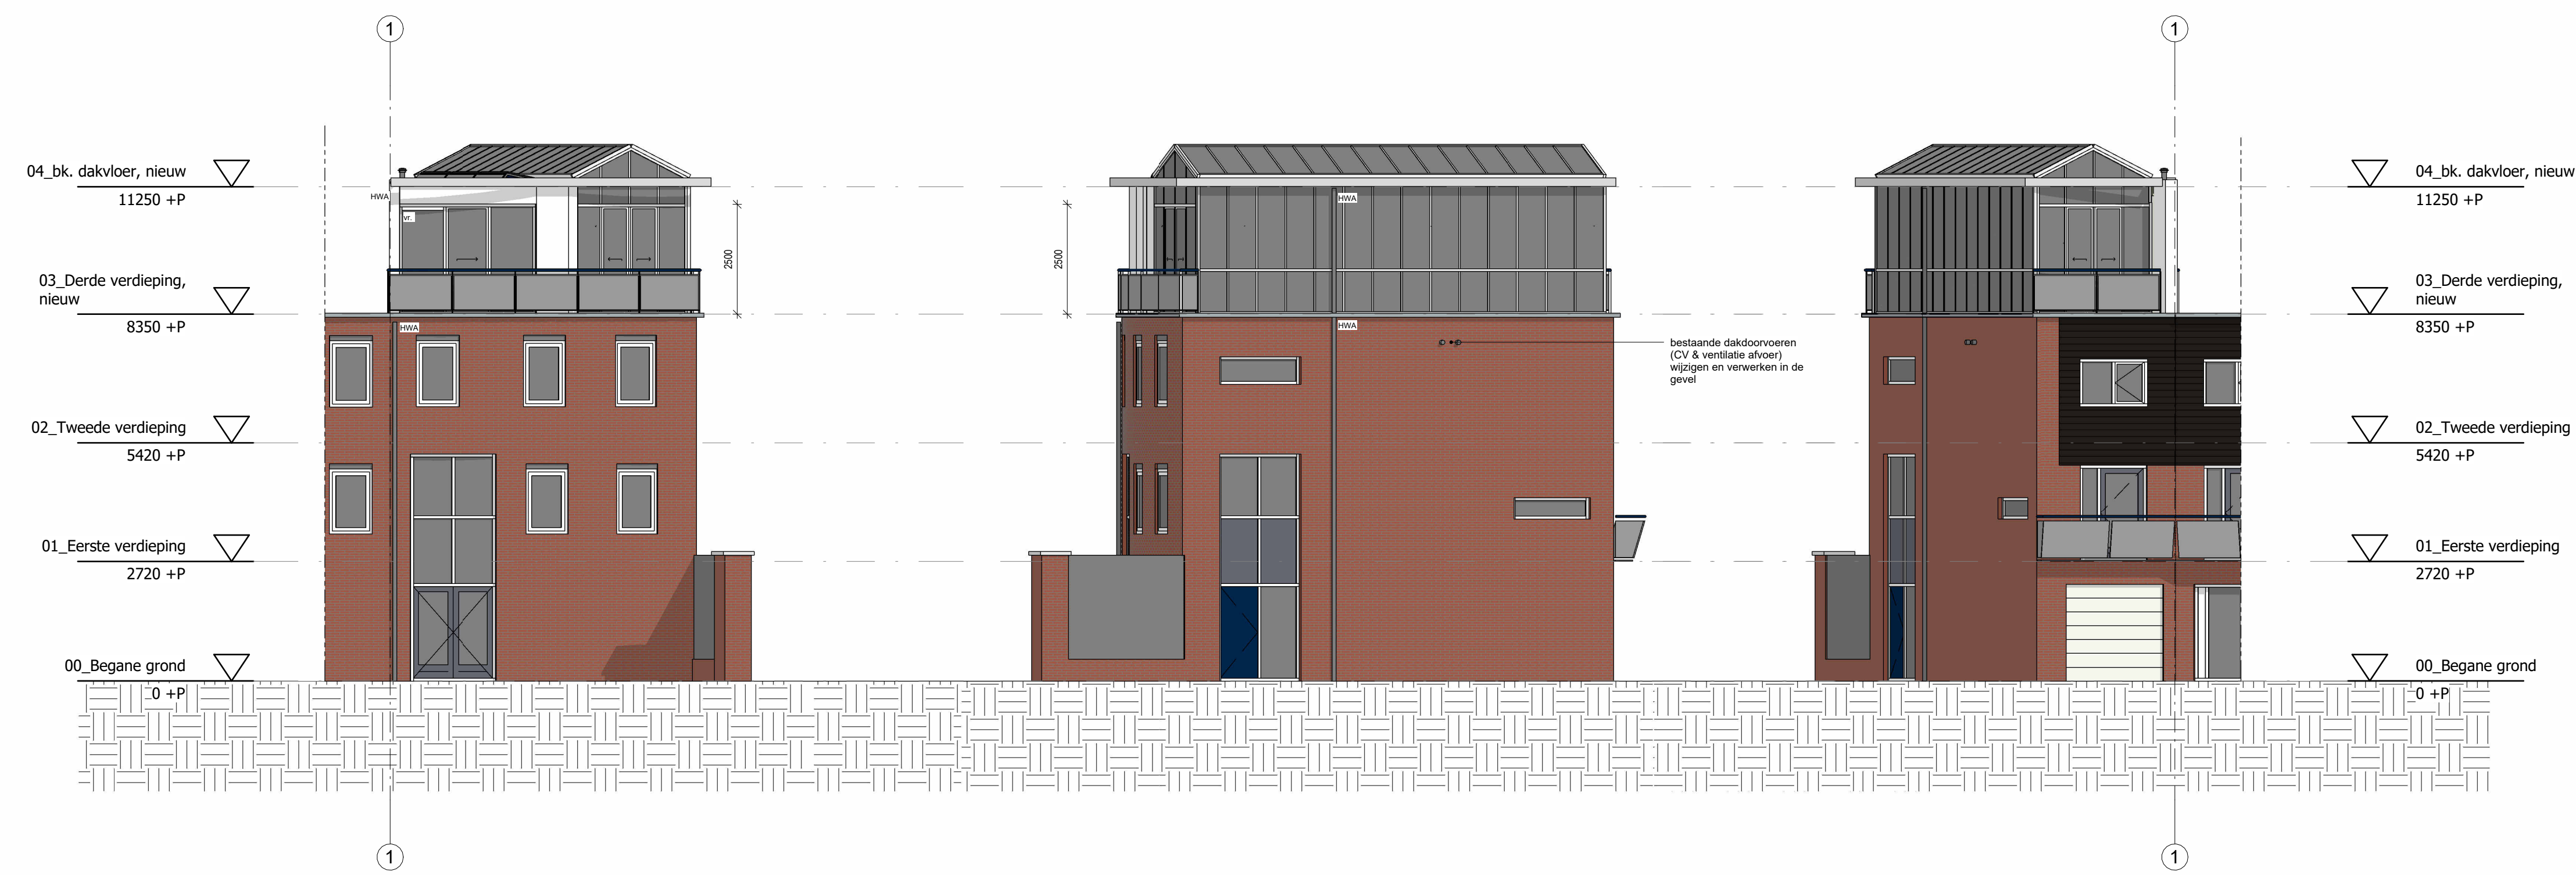

trapdoorsnede, nieuw
schaal 1:50

voorgevel, nieuw

schaal 1:100

rechter zijgevel, nieuw





schaal 1:100

achtergevel, nieuw

schaal 1:100

3D view doorsnede, nieuw

schaal

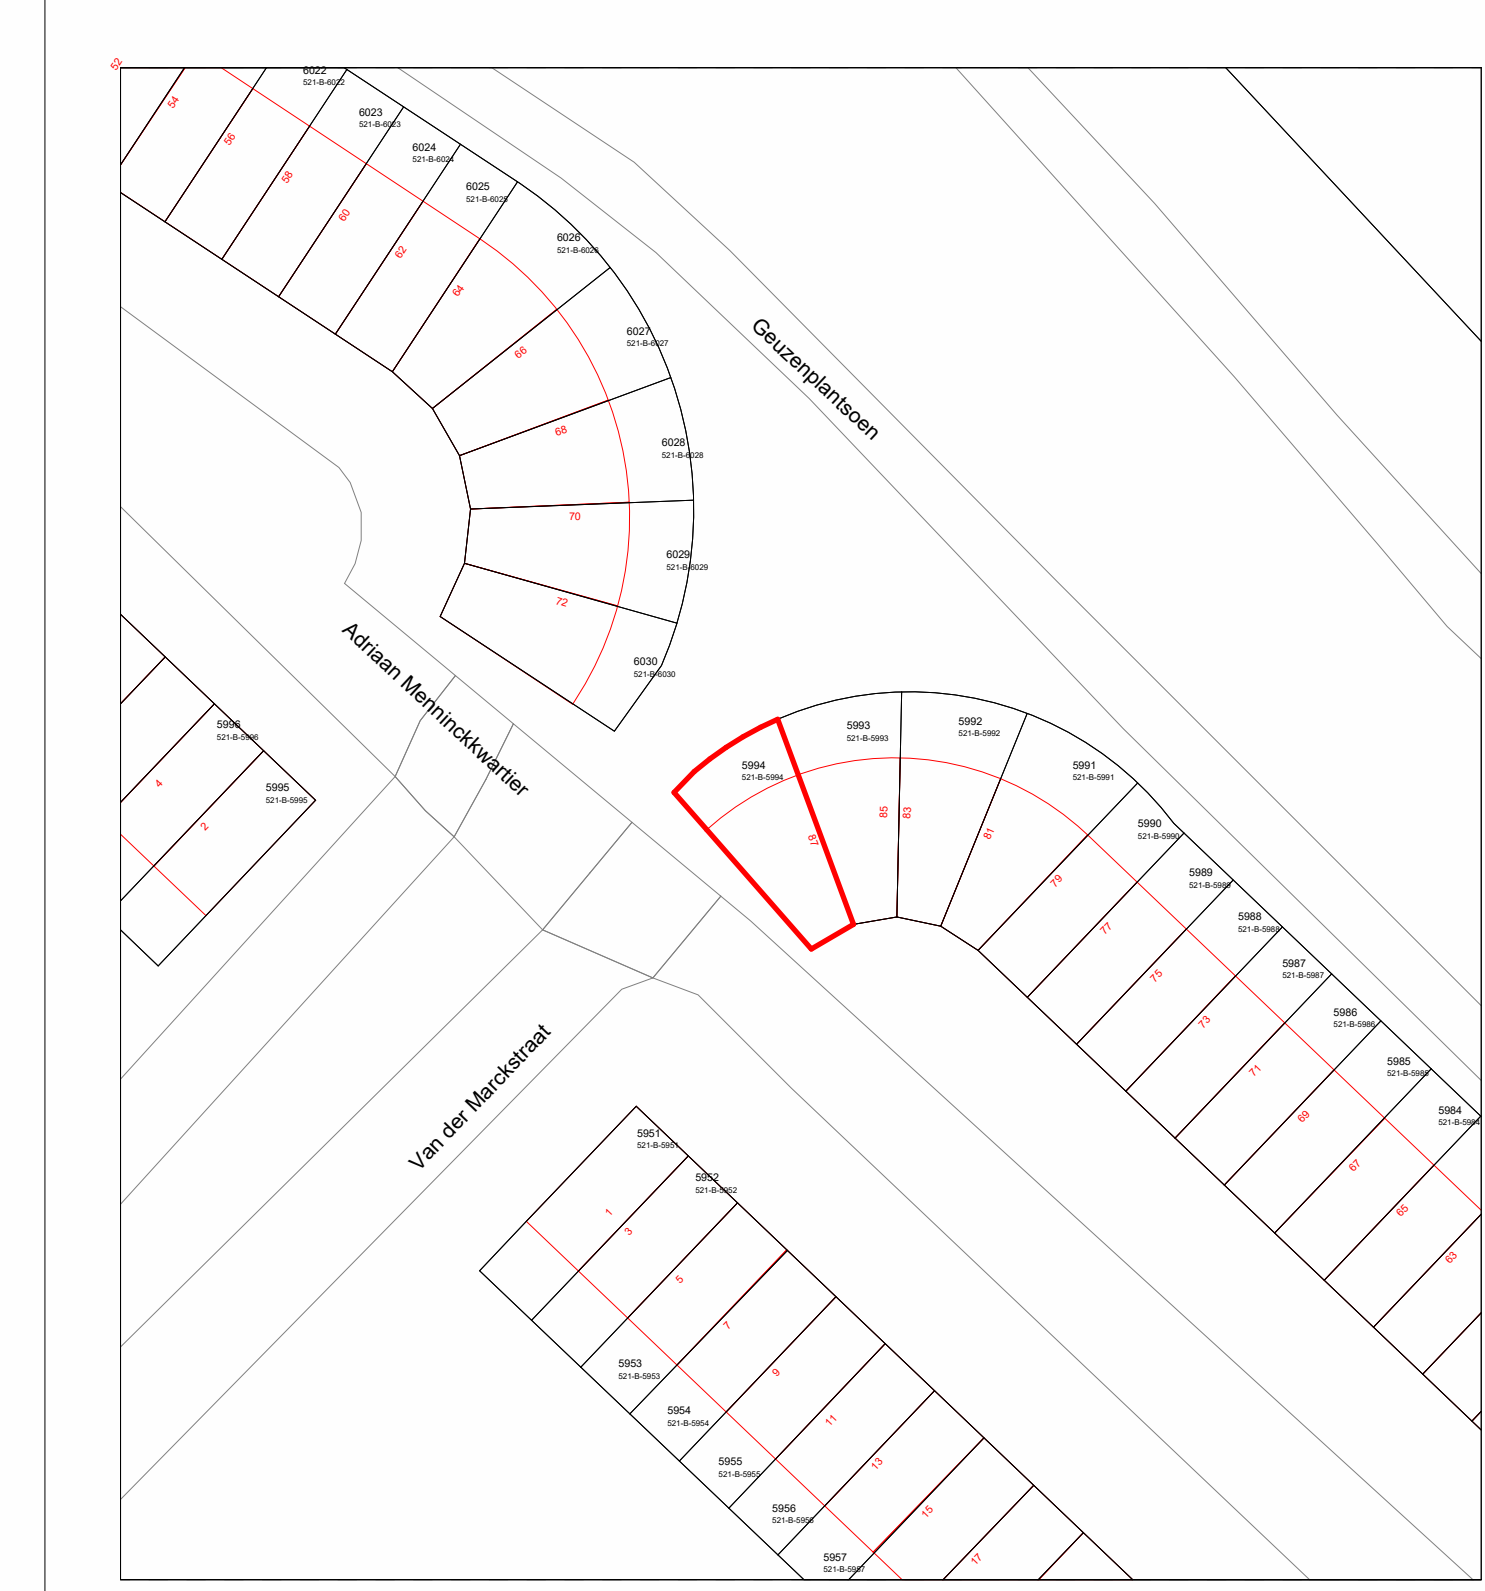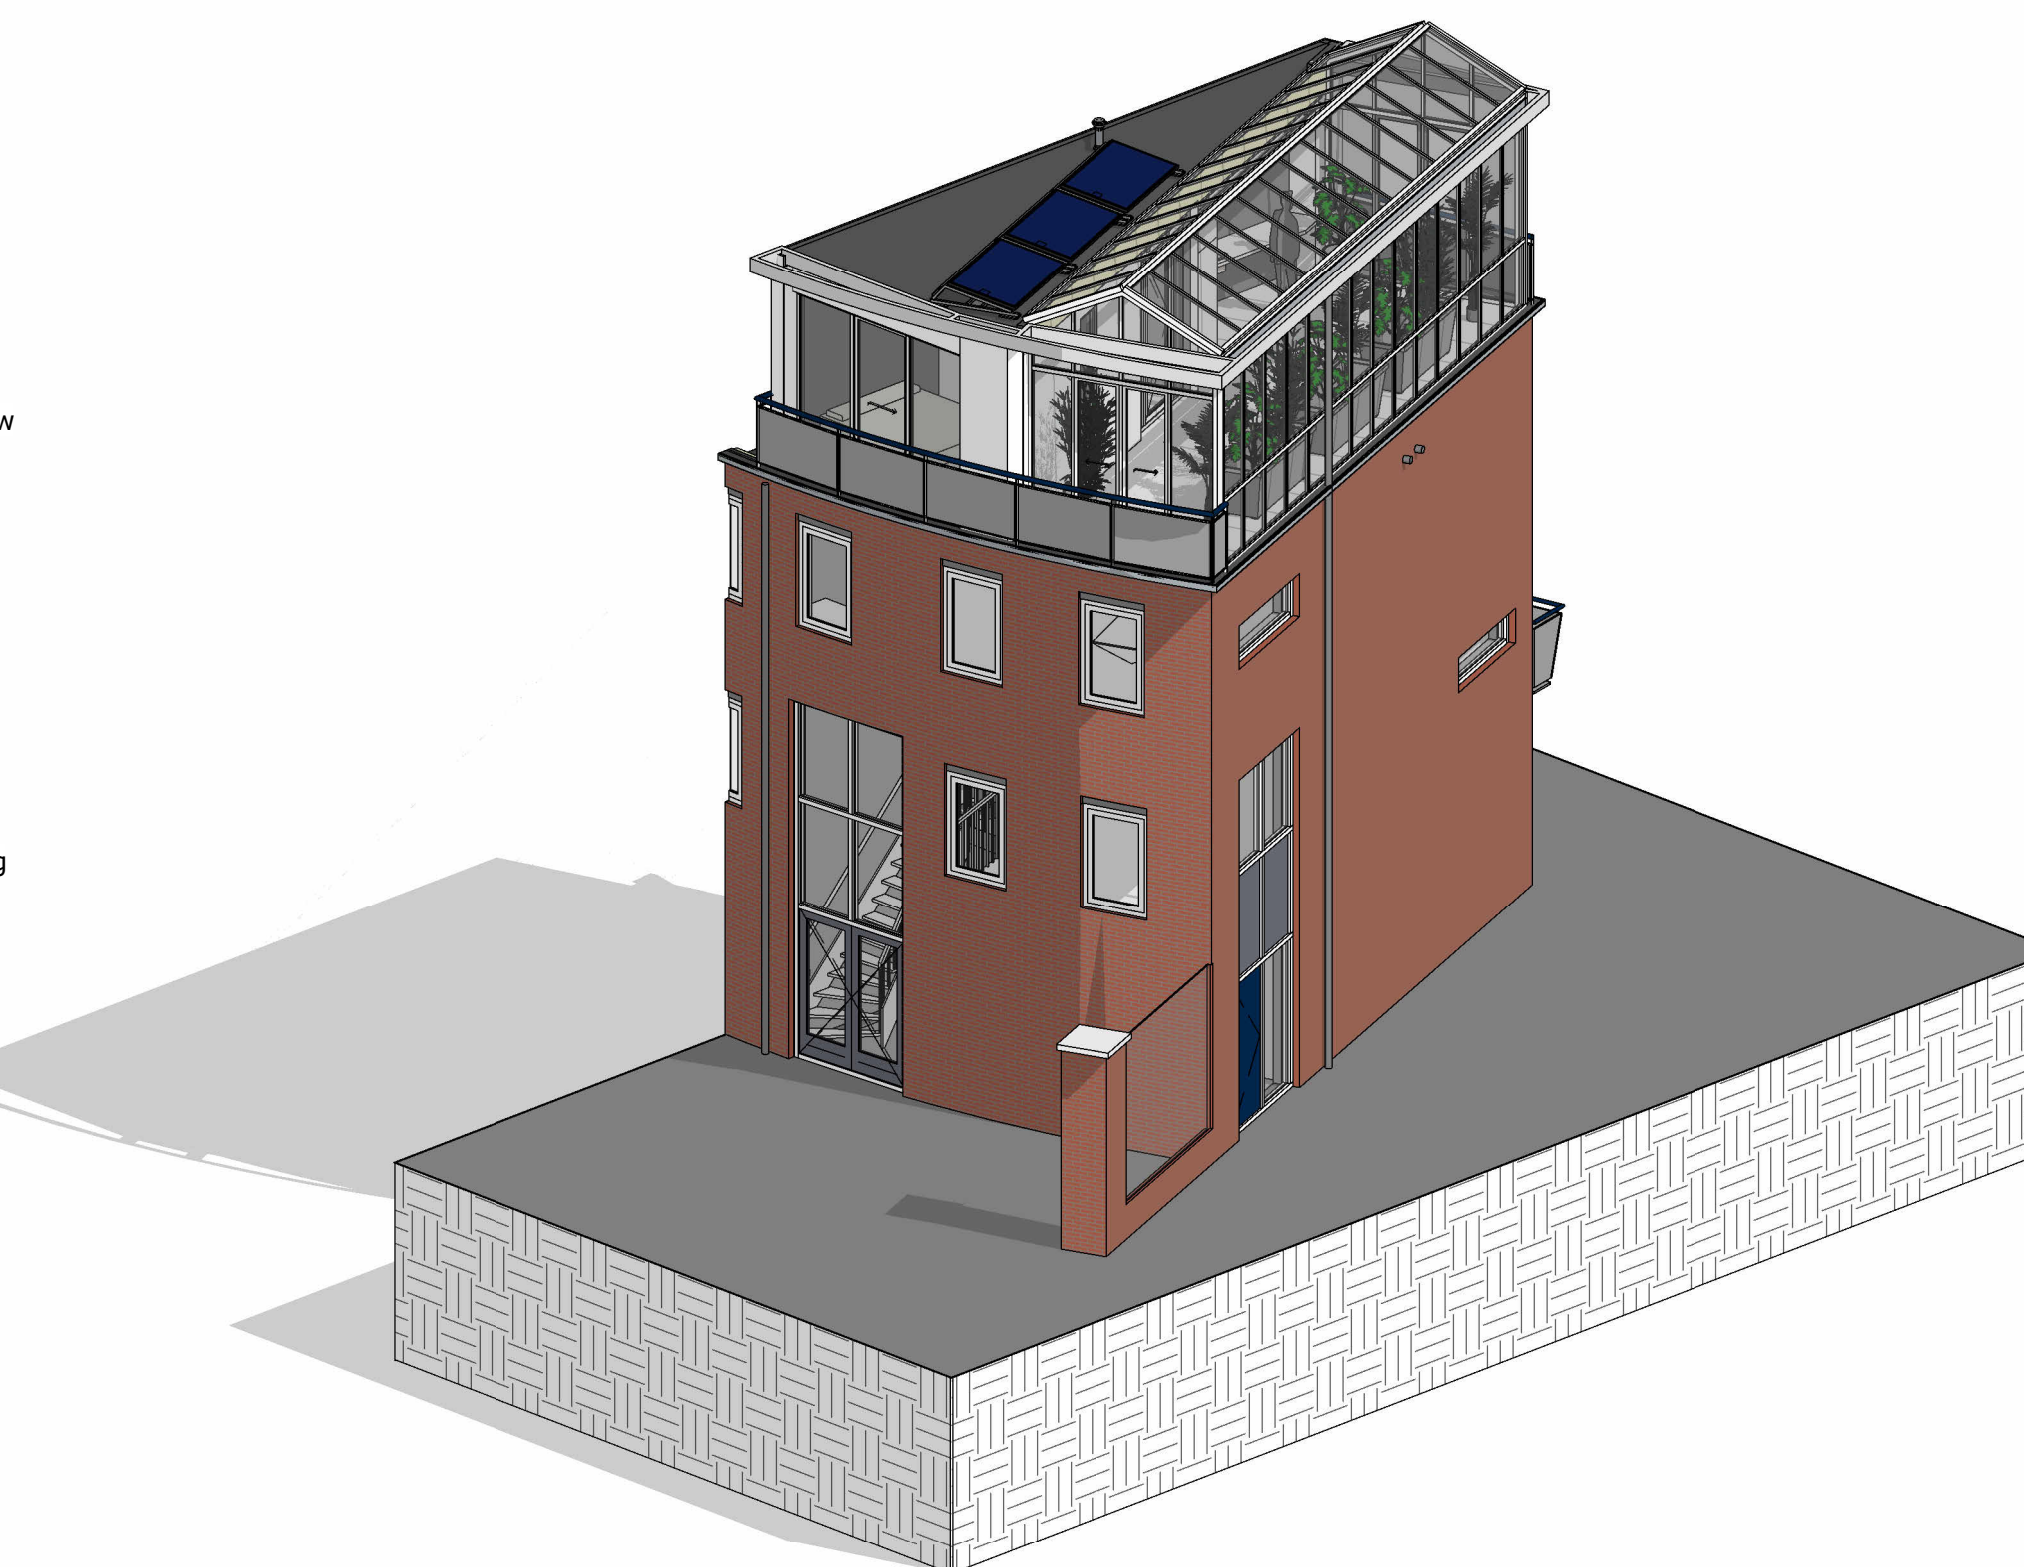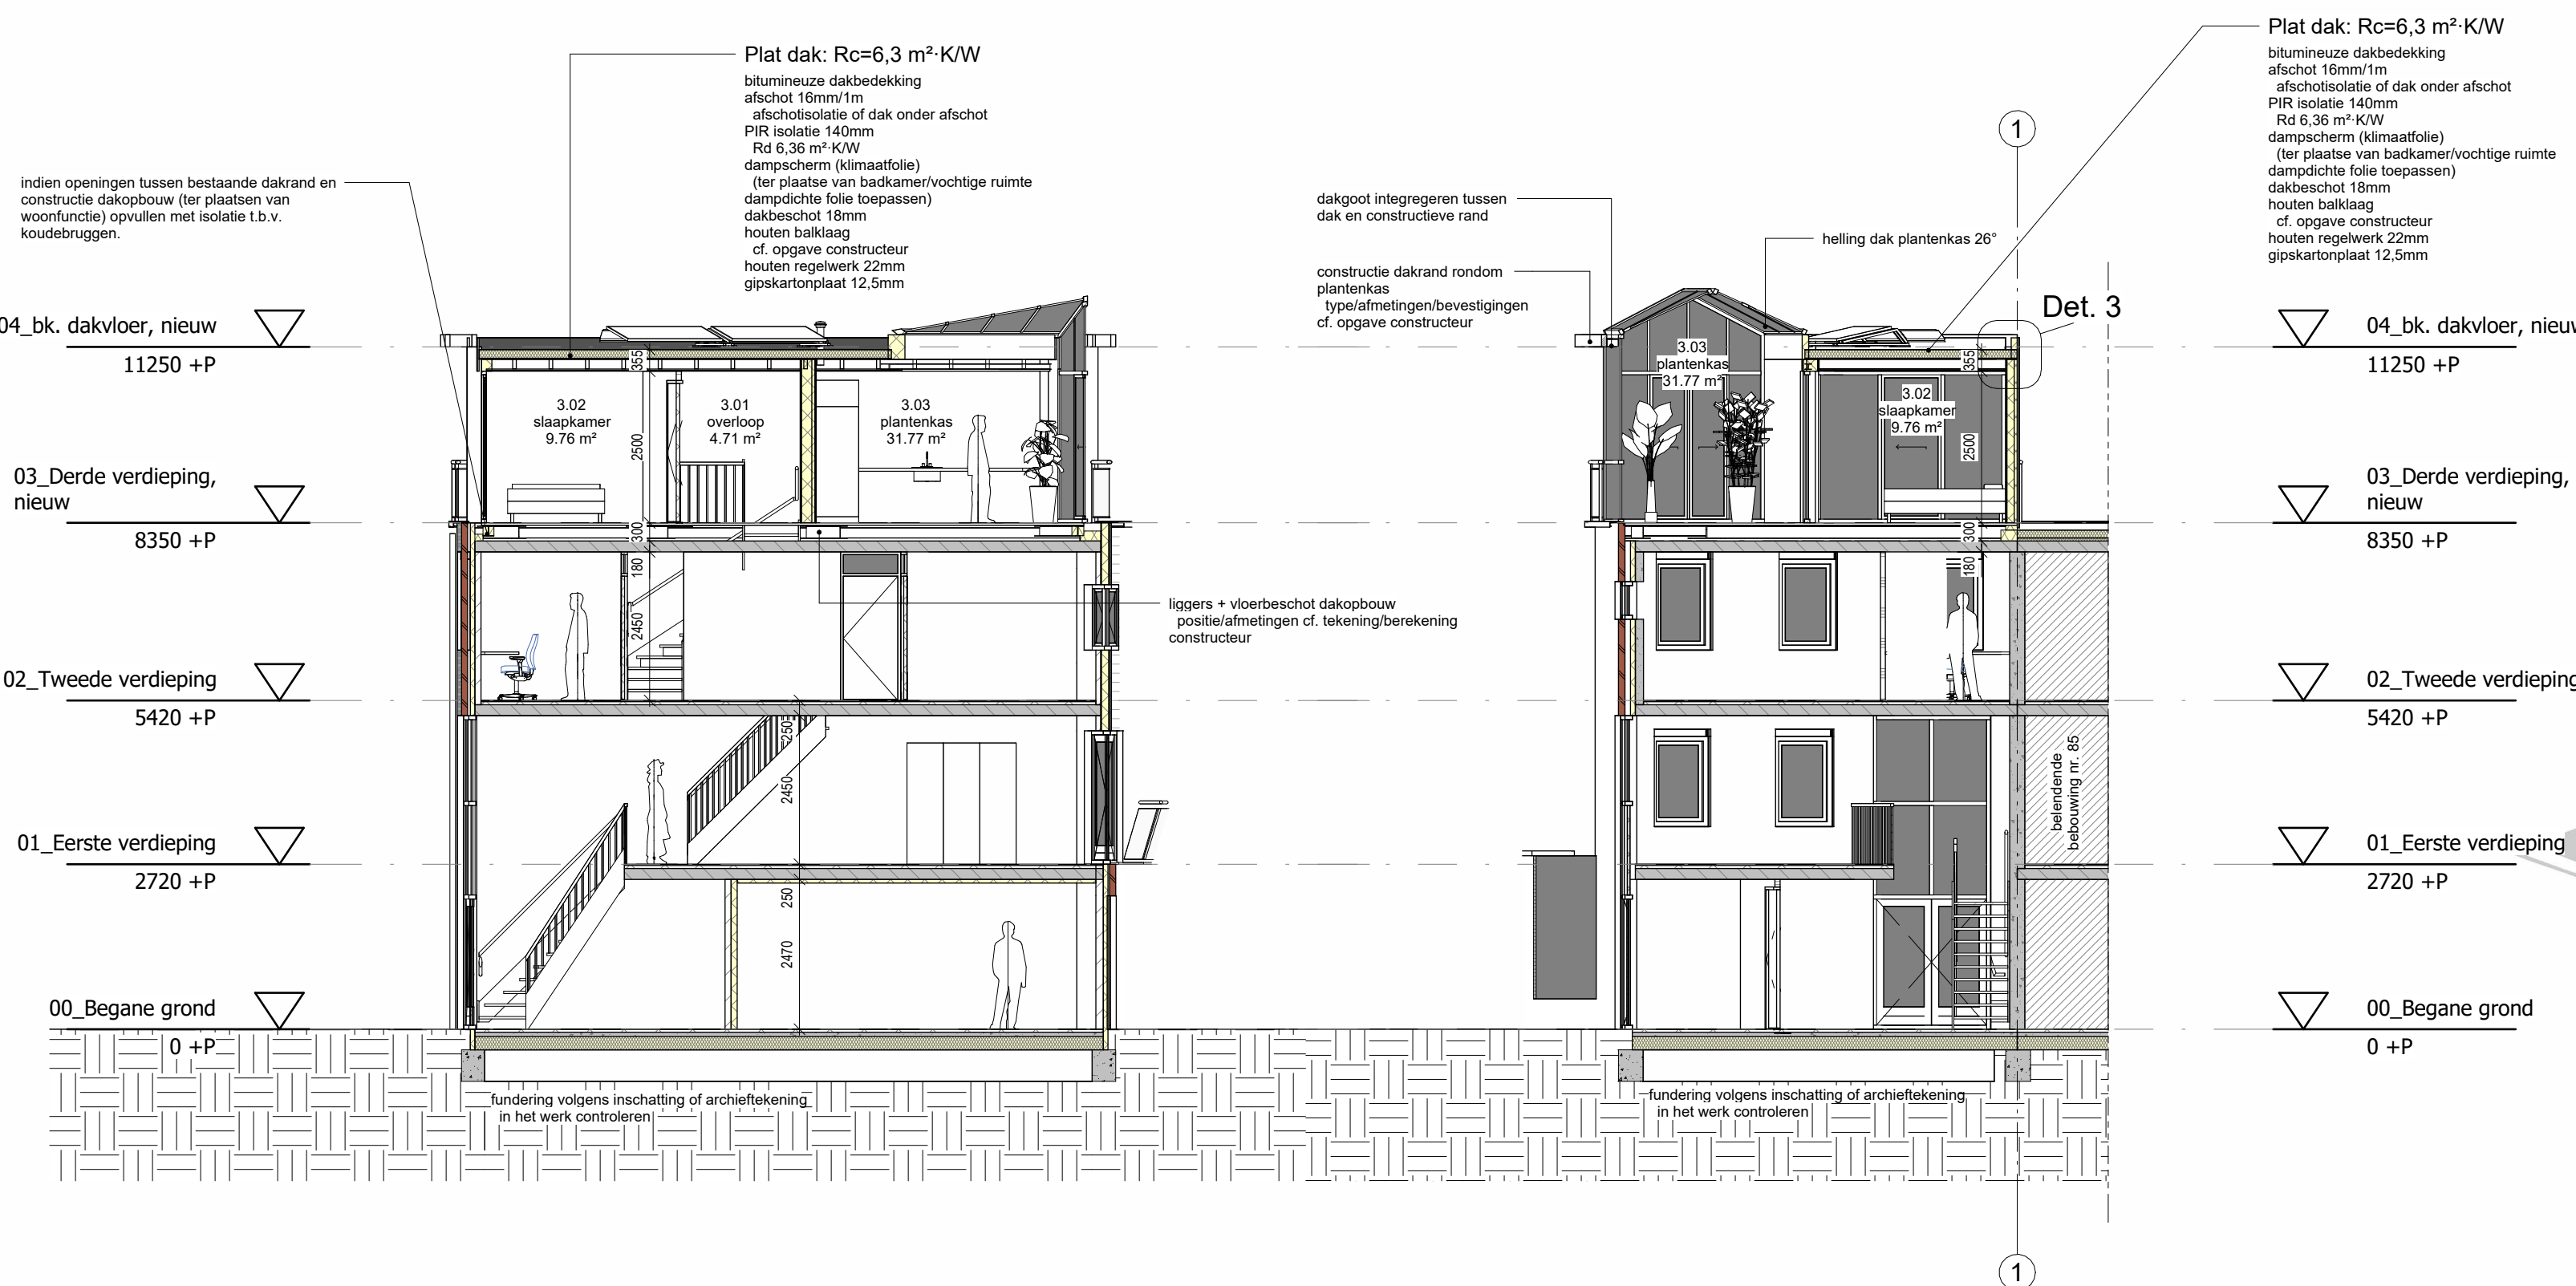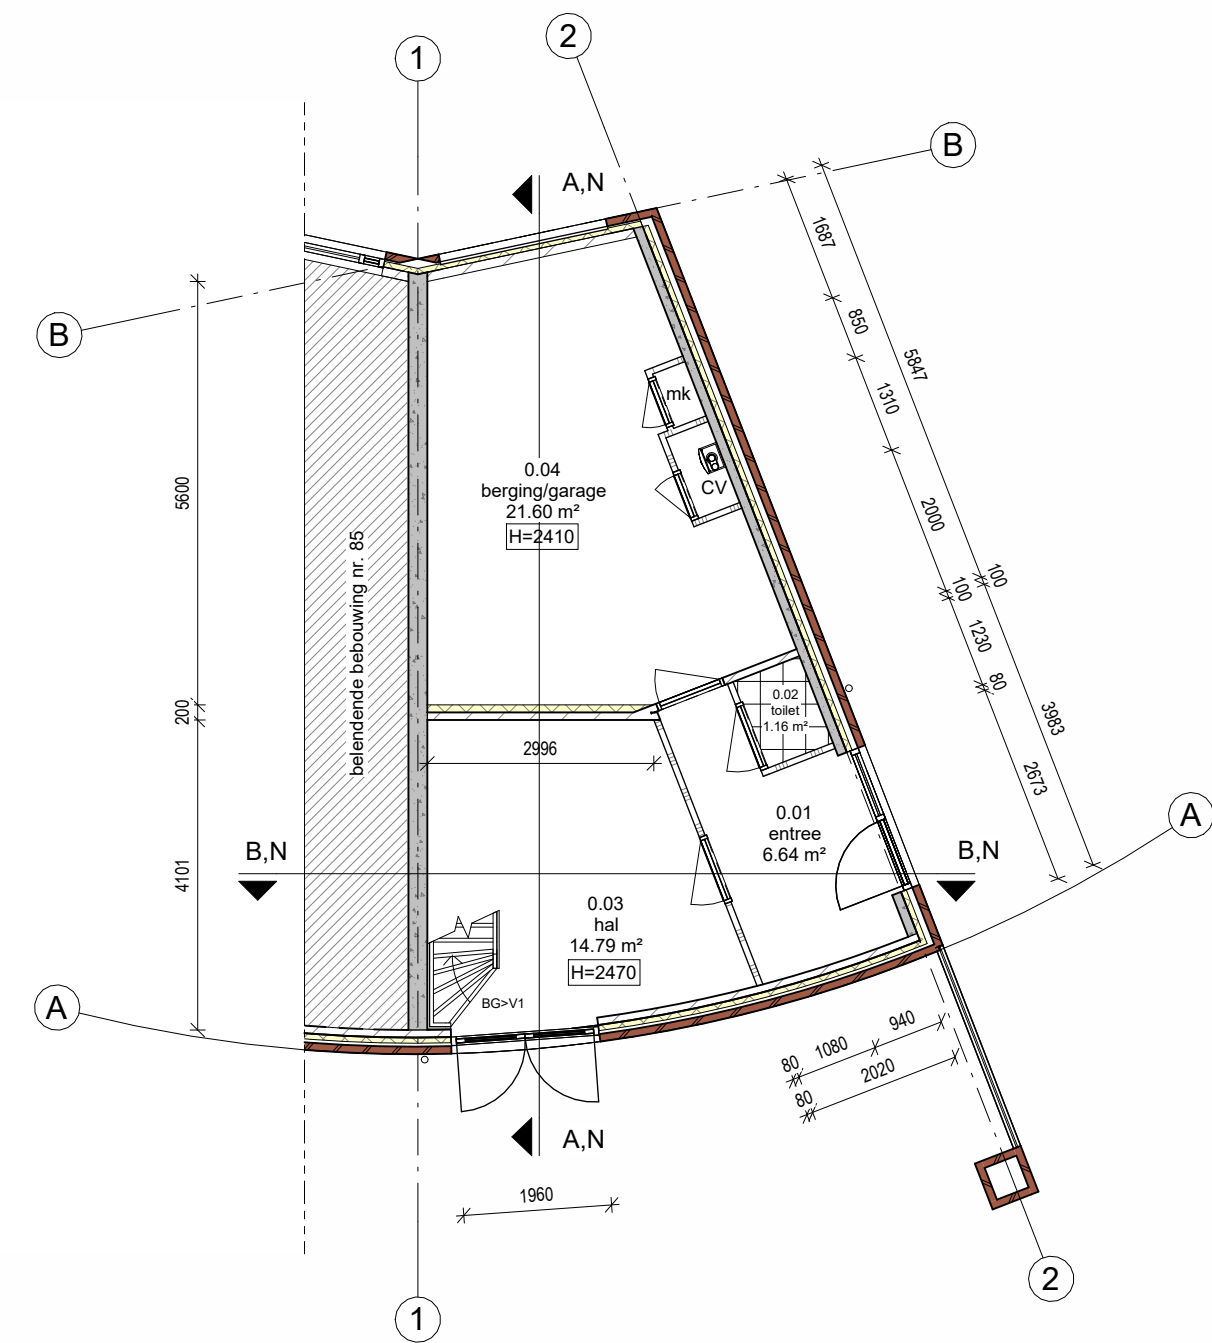

INFORMATIE KADASTRALE KAART

perceelnummer:	5964	kadastrale gemeente:	LAUWERECHT
perceeloppervlakte (m²):	83	sectie:	B
huisnummer:	87	schaal:	1:500

RENVOCI

metalek (trapeziumdaksdang)	SYMBOLEN
dragerende wanden - kalkzandsteen	peilmaat (plattgrond)
lichte scheidingwanden	60 — 60 60 minuten brandwerend
voorzetwand	30 — 30 30 minuten brandwerend
isoleermateriaal	roodrudder volgens NEN 2555
HSB wand Rc > 4.7	afsluipgoot mechanische ventilatie

BRANDWERENDHEID

- hoofdraagconstructie	60 min.	mechanische afvoer	
- woninggevelwanden en plafonds	60 min.		
- overige plafonds	30 min.		
- daken	30 min.		
- binnenwanden en brandwanden grenzend aan verkeersruimte binnen de woning	30 min.		
- onderzijde trap	30 min.		
- onderzijde woninggevelwanden	60 min.		

VAN TOEPASSING ZIJNDE NEN NORMEN

- Elektrische installatie	conform NEN 1010	ventilatie aanwezig (l/s)	7.00
- Ventilatie	conform NEN 1087		
- Rookmelders	conform NEN 2555		
- Afvalwegen	conform NEN 2550		
- Centrale verwarming	conform NEN 5077		
- Rookrisicopacten	conform NEN 5215		
- Licht en oplichtverval	conform NEN 5077		
- Intra-veiligheids woningen	conform NEN 5087		
- Brandveiligheid	conform NEN 6702		

GELUIDSISOLATIE

ruimte	opgevlade (m²)	daglicht (m²)	daglicht aanwezig (m²)
3.02	9.78	0.98	6.36

AFMETINGEN NEN 2580

bestaande situatie	bruto vloeroppervlakte (m²)	bruto inhoud (m³)	gebruiksoppervlakte (m²)	verfijnged (m²)
105	448	135	71	
217	606	181	81	

ALLE MATEN IN HET WERK TE CONTROLEREN

begane grond, onveranderd

schaal 1:100

doorsnede A-A, nieuw




schaal 1:100

doorsnede B-B, nieuw

schaal 1:100

3D view volledig, nieuw

schaal

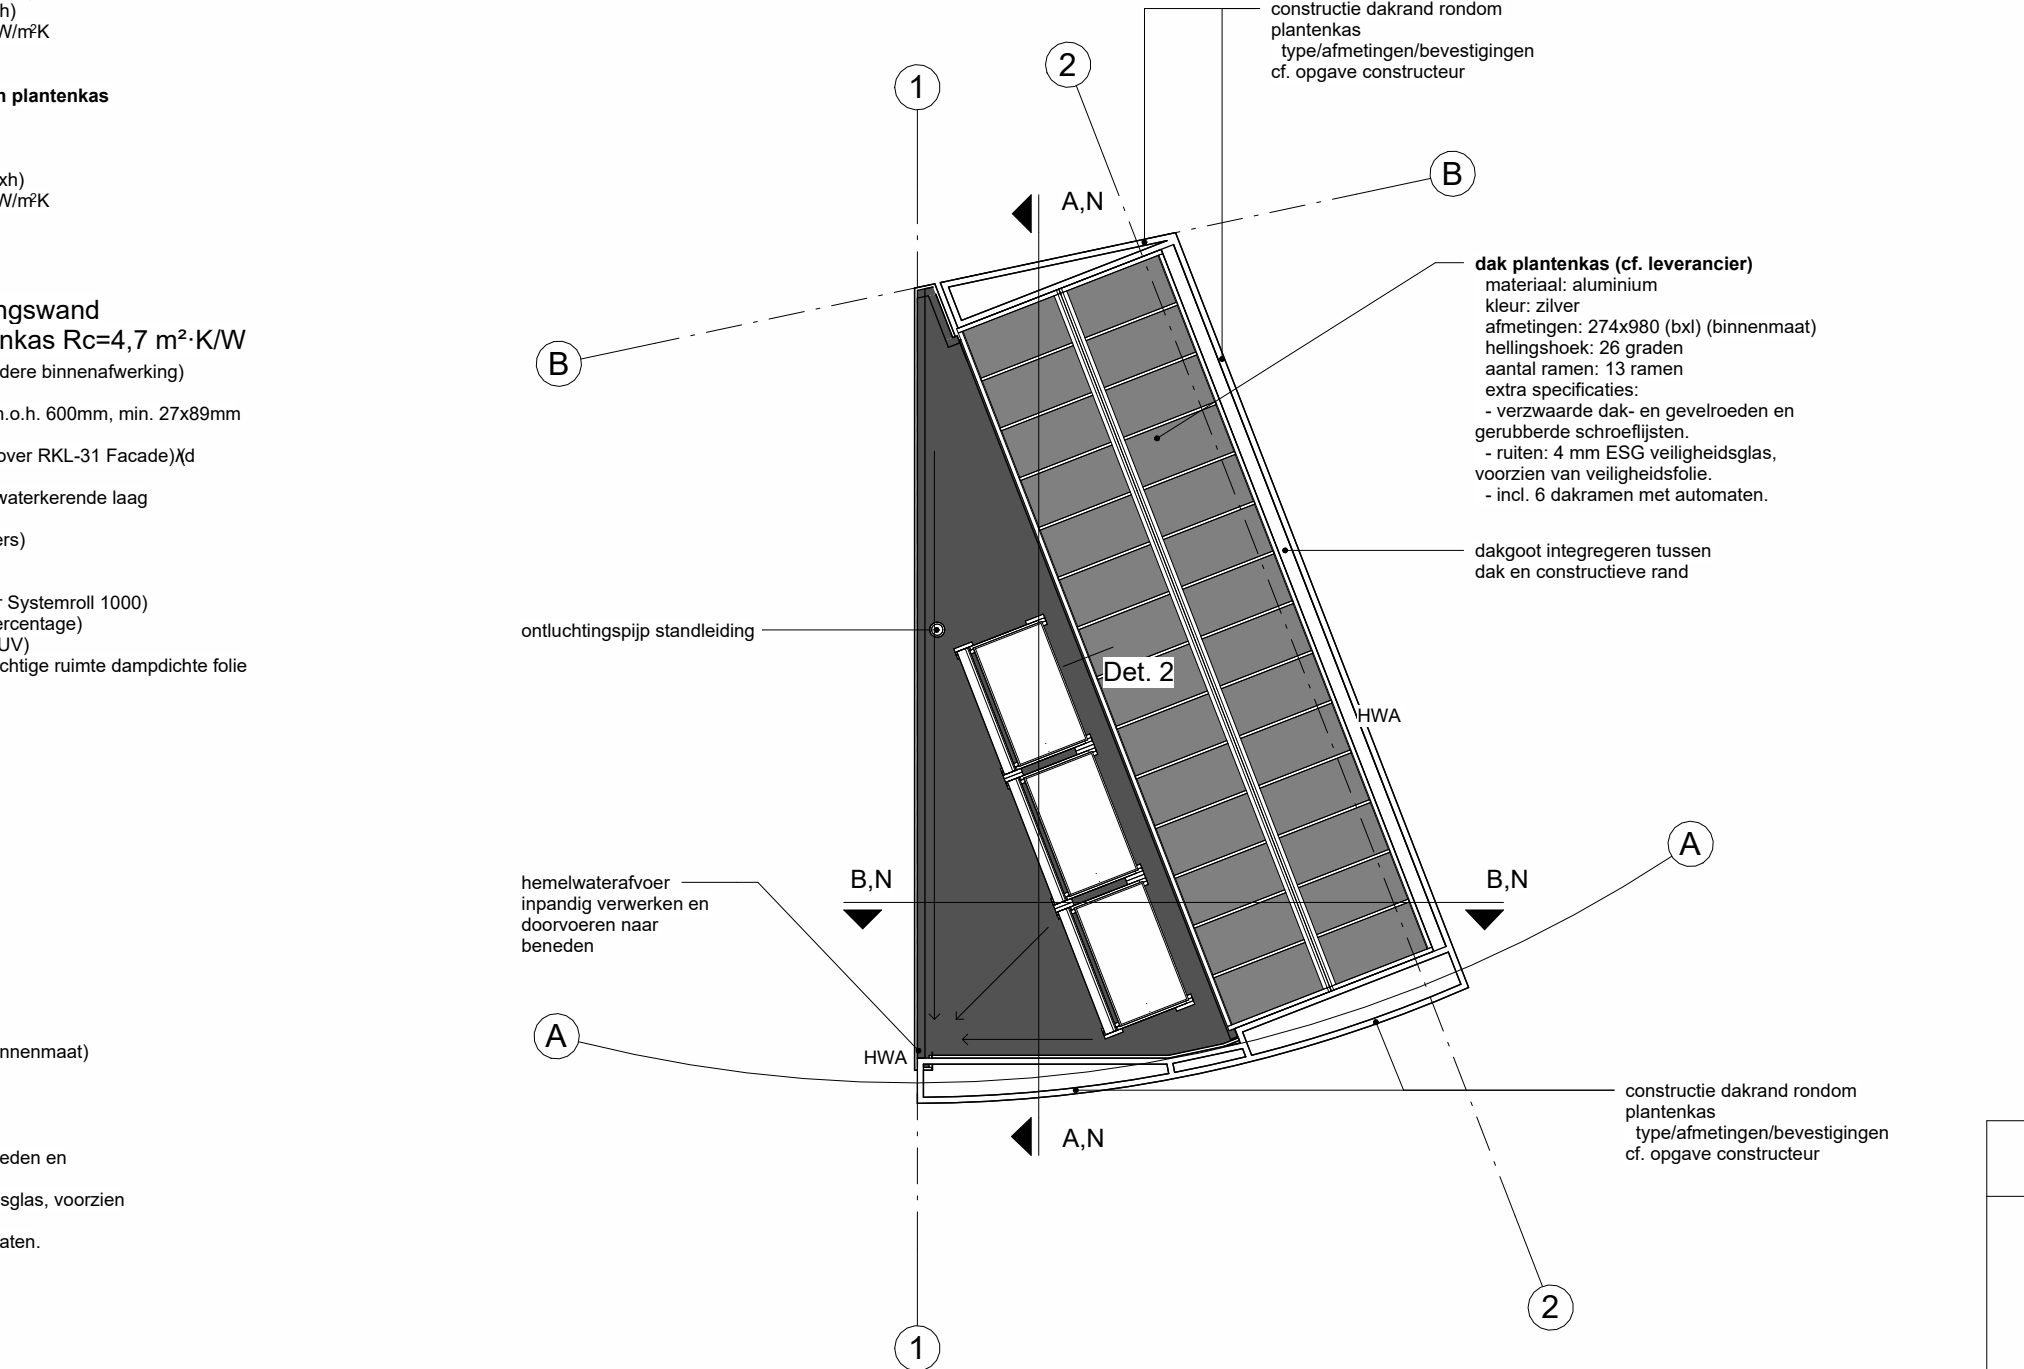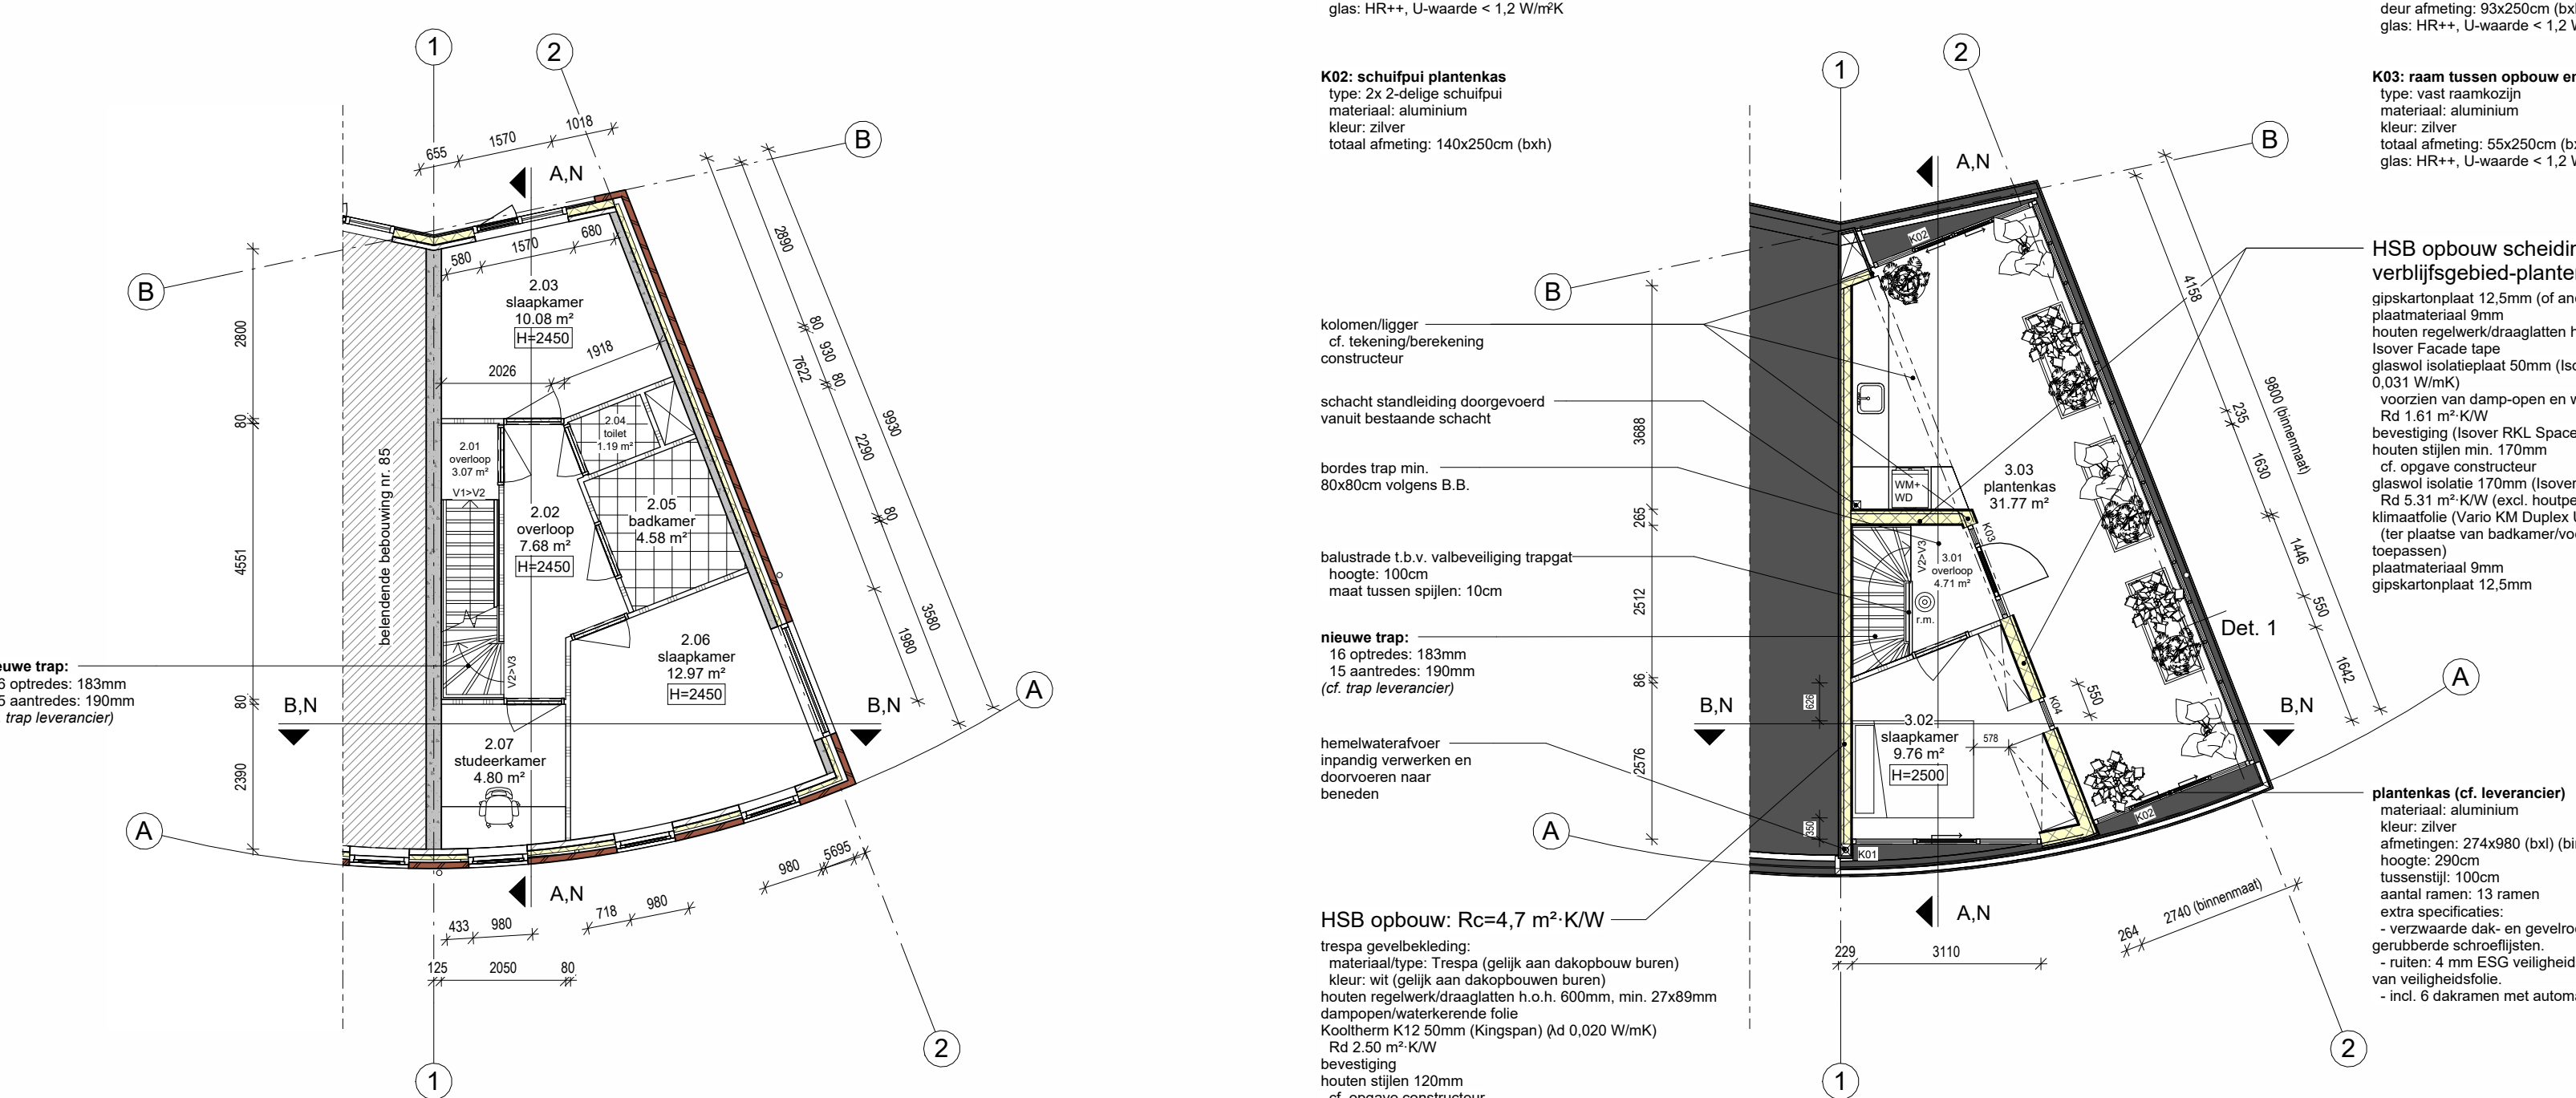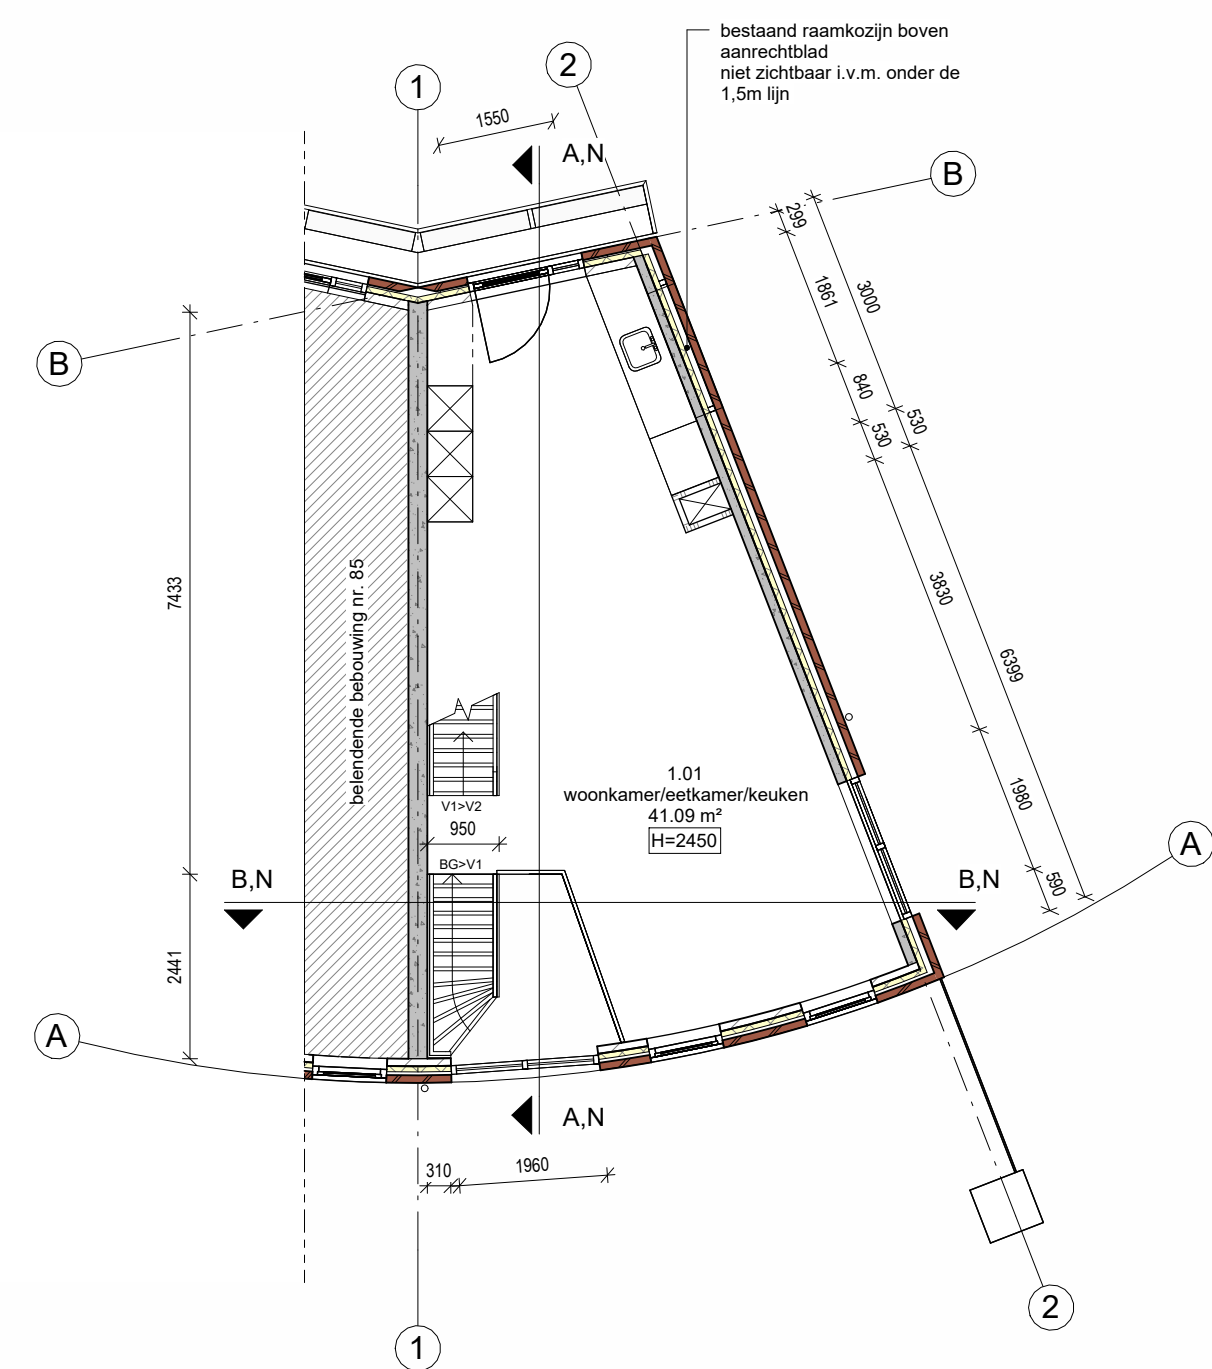

eerste verdieping, onveranderd

schaal 1:100

tweede verdieping, nieuw

schaal 1:100

derde verdieping, nieuw

schaal 1:100

dakaanzicht, nieuw

schaal 1:100

Mark Mutsaers
architectuur & interieur

+31(0)6 12 66 05 73
info@markmutsaers.com
www.markmutsaers.com

Bouwadvies Mur BV
tekeningen • advies • keuringen

TITEL aanvrage omgevingsvergunning
ADRES Adriaan Menninkkwartier 87
3554 CS Utrecht

ONDERWERP realiseren plantenkasdakgebouw, nieuw
ONDERDELEN aanzichten, plattegronden en doorsnede
OPDRACHTGEVER E. Grooten & O. Amerongen

PROJECTNR. 2021800
GETEKEND ing. N.D. Garia
SCHAAL 1:100
FORMAAT A0

DATUM 18-03-2021
WIJZ. A
WIJZ. B
WIJZ. C

architectontwerper www.bouwadviesmur.nl 000 22 70 450 info@bouwadviesmur.nl