
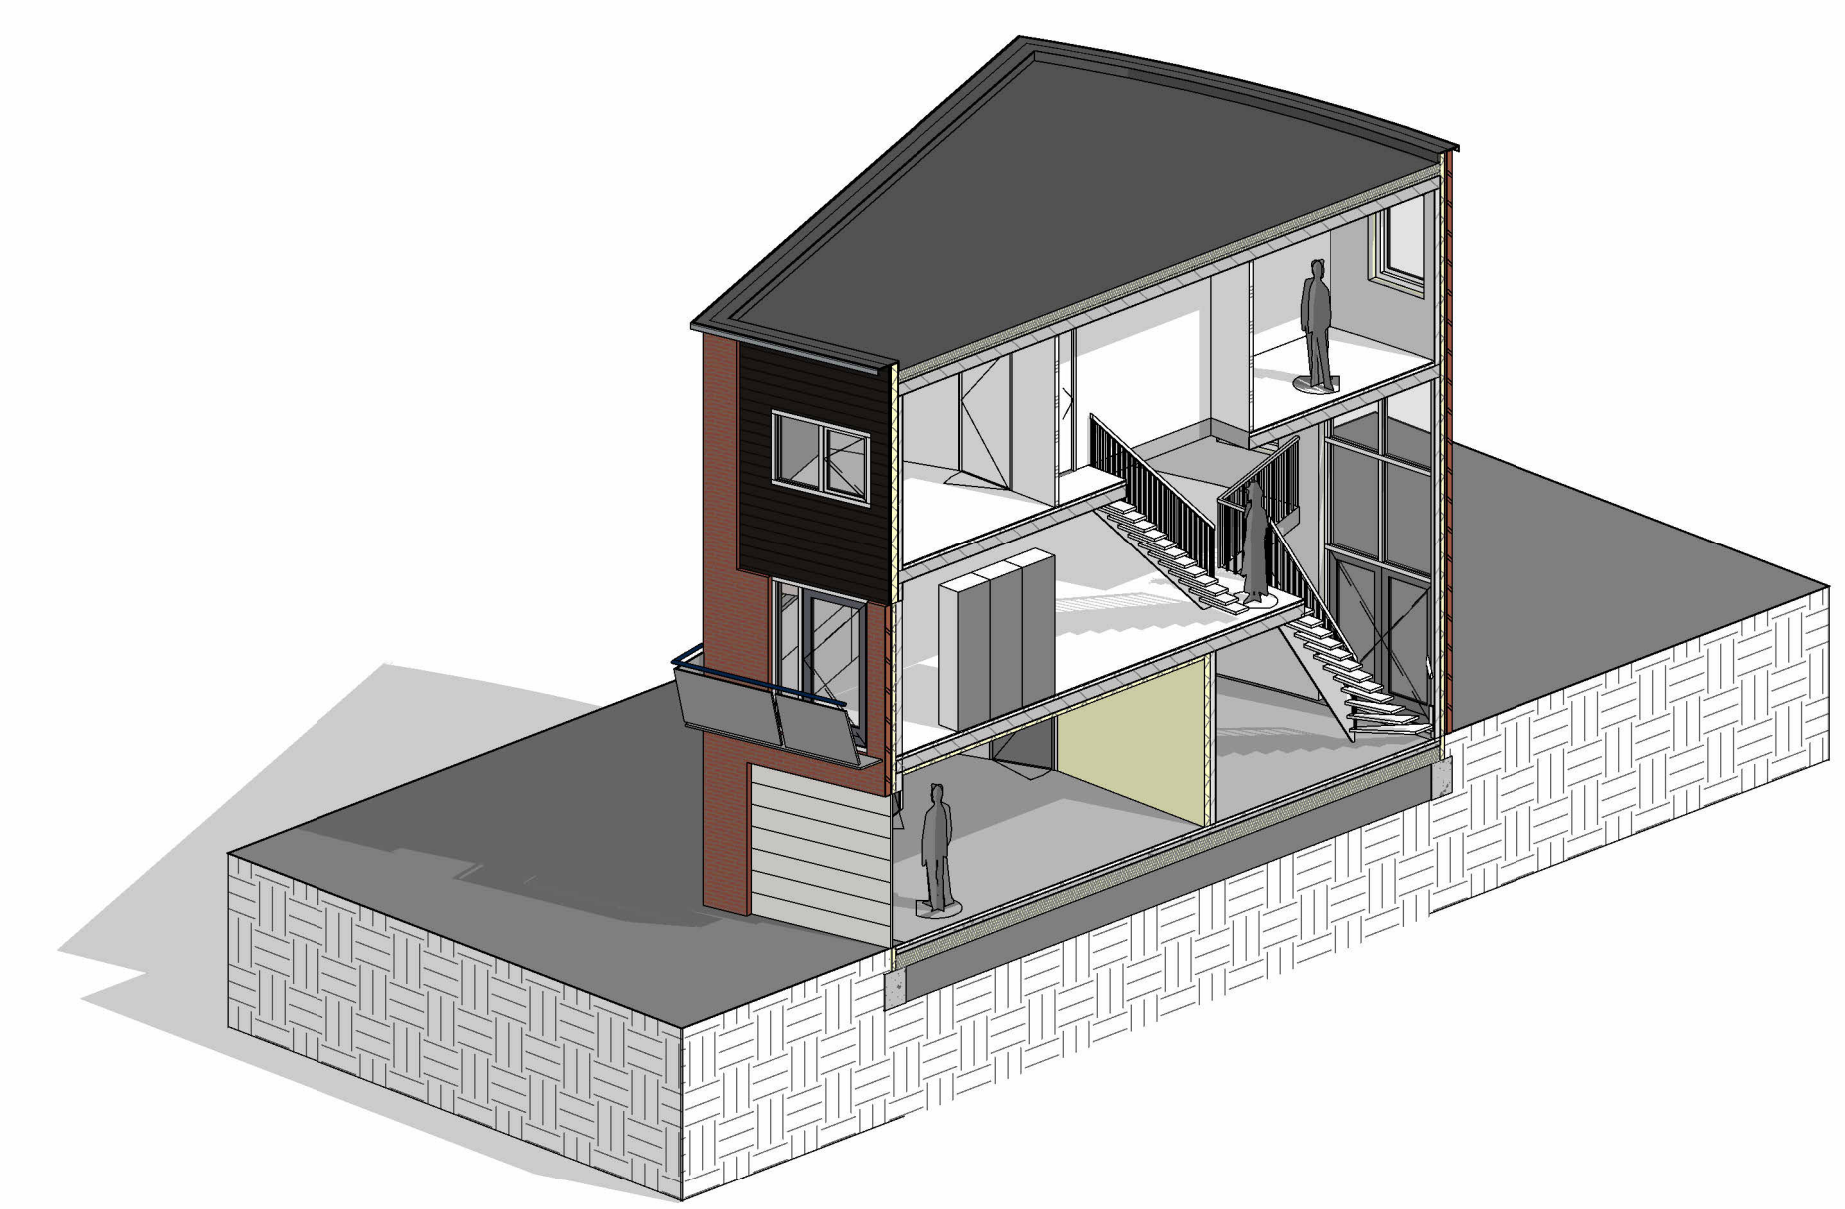


Bestaande situatie

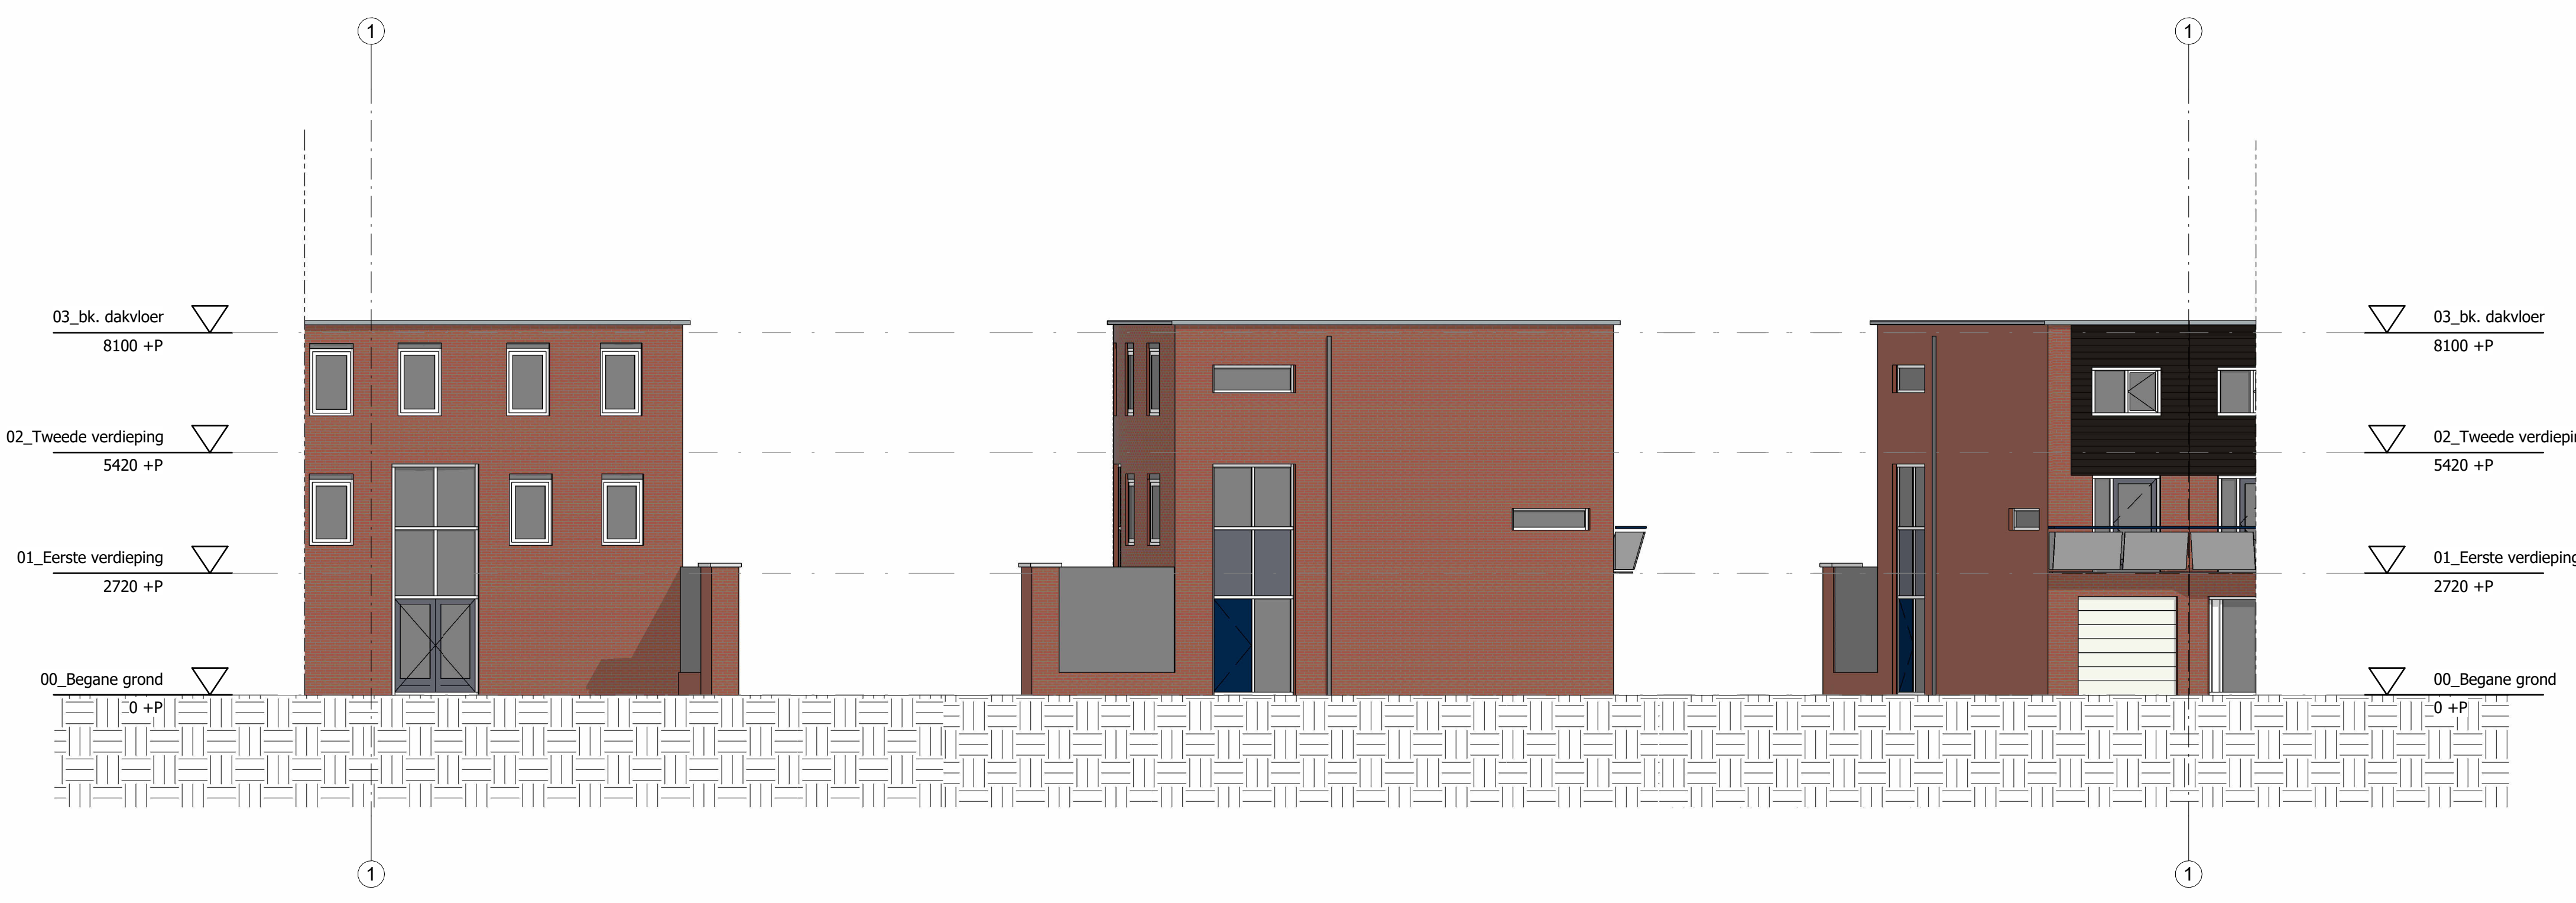

voorgevel, bestaand

schaal 1:100

rechter zijgevel, bestaand


schaal 1:100

achtergevel, bestaand

schaal 1:100


3D view doorsnede, bestaand

schaal

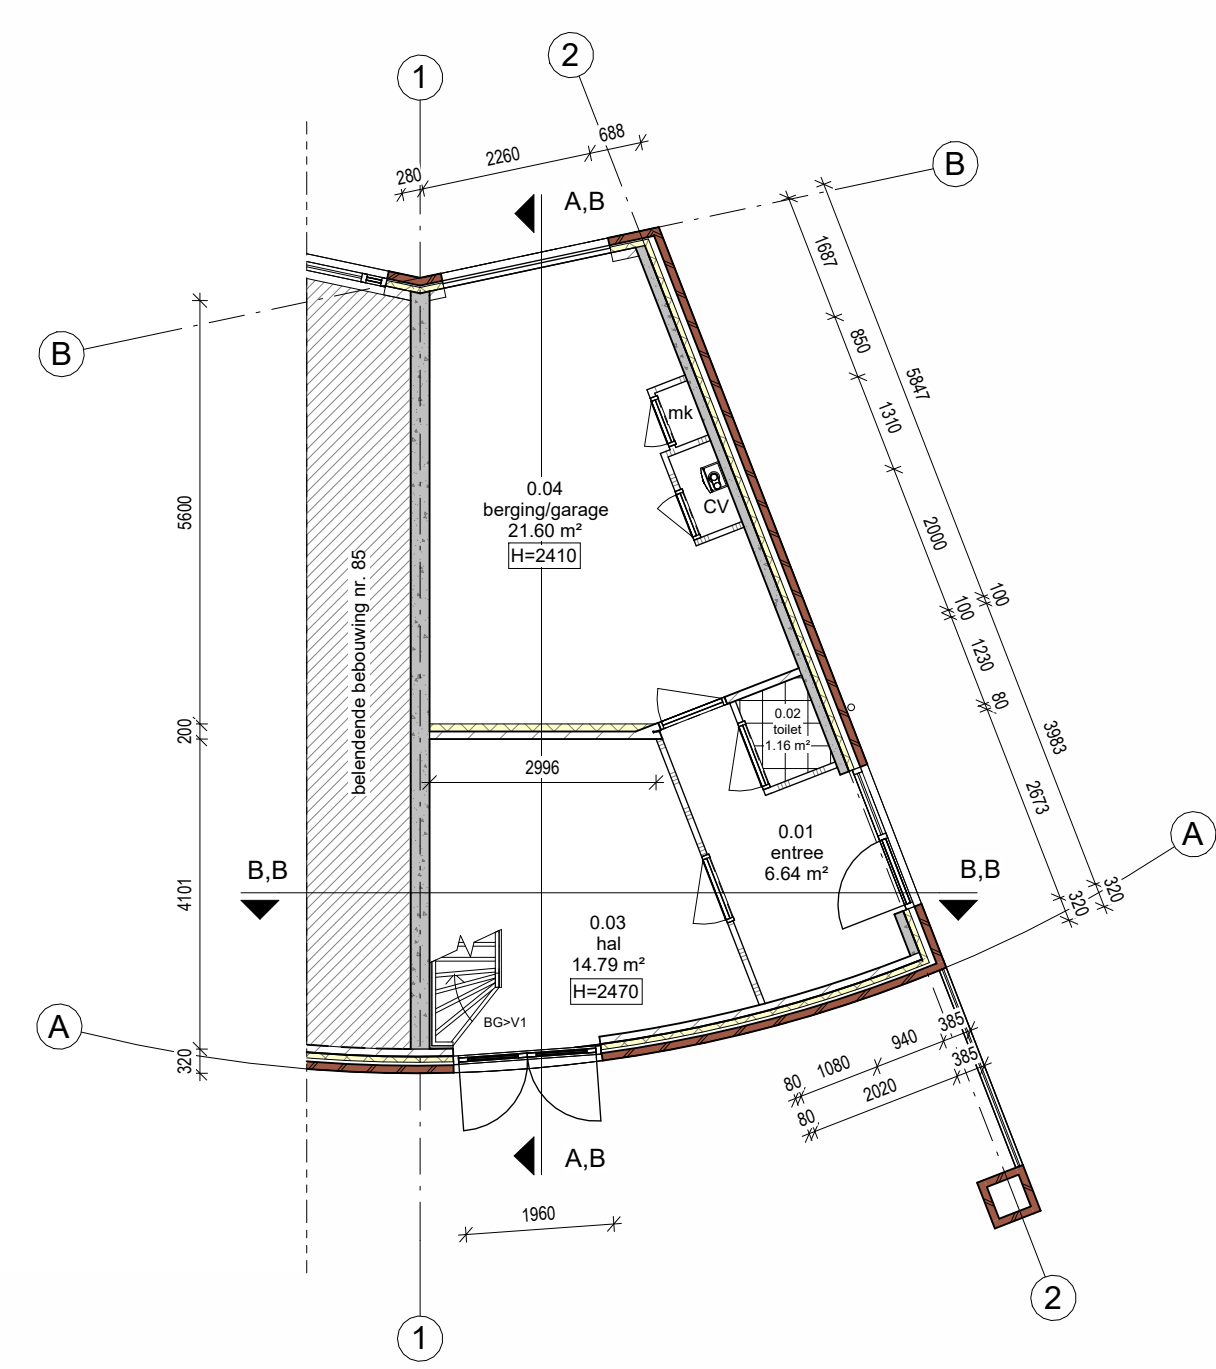

begane grond, bestaand

schaal 1:100

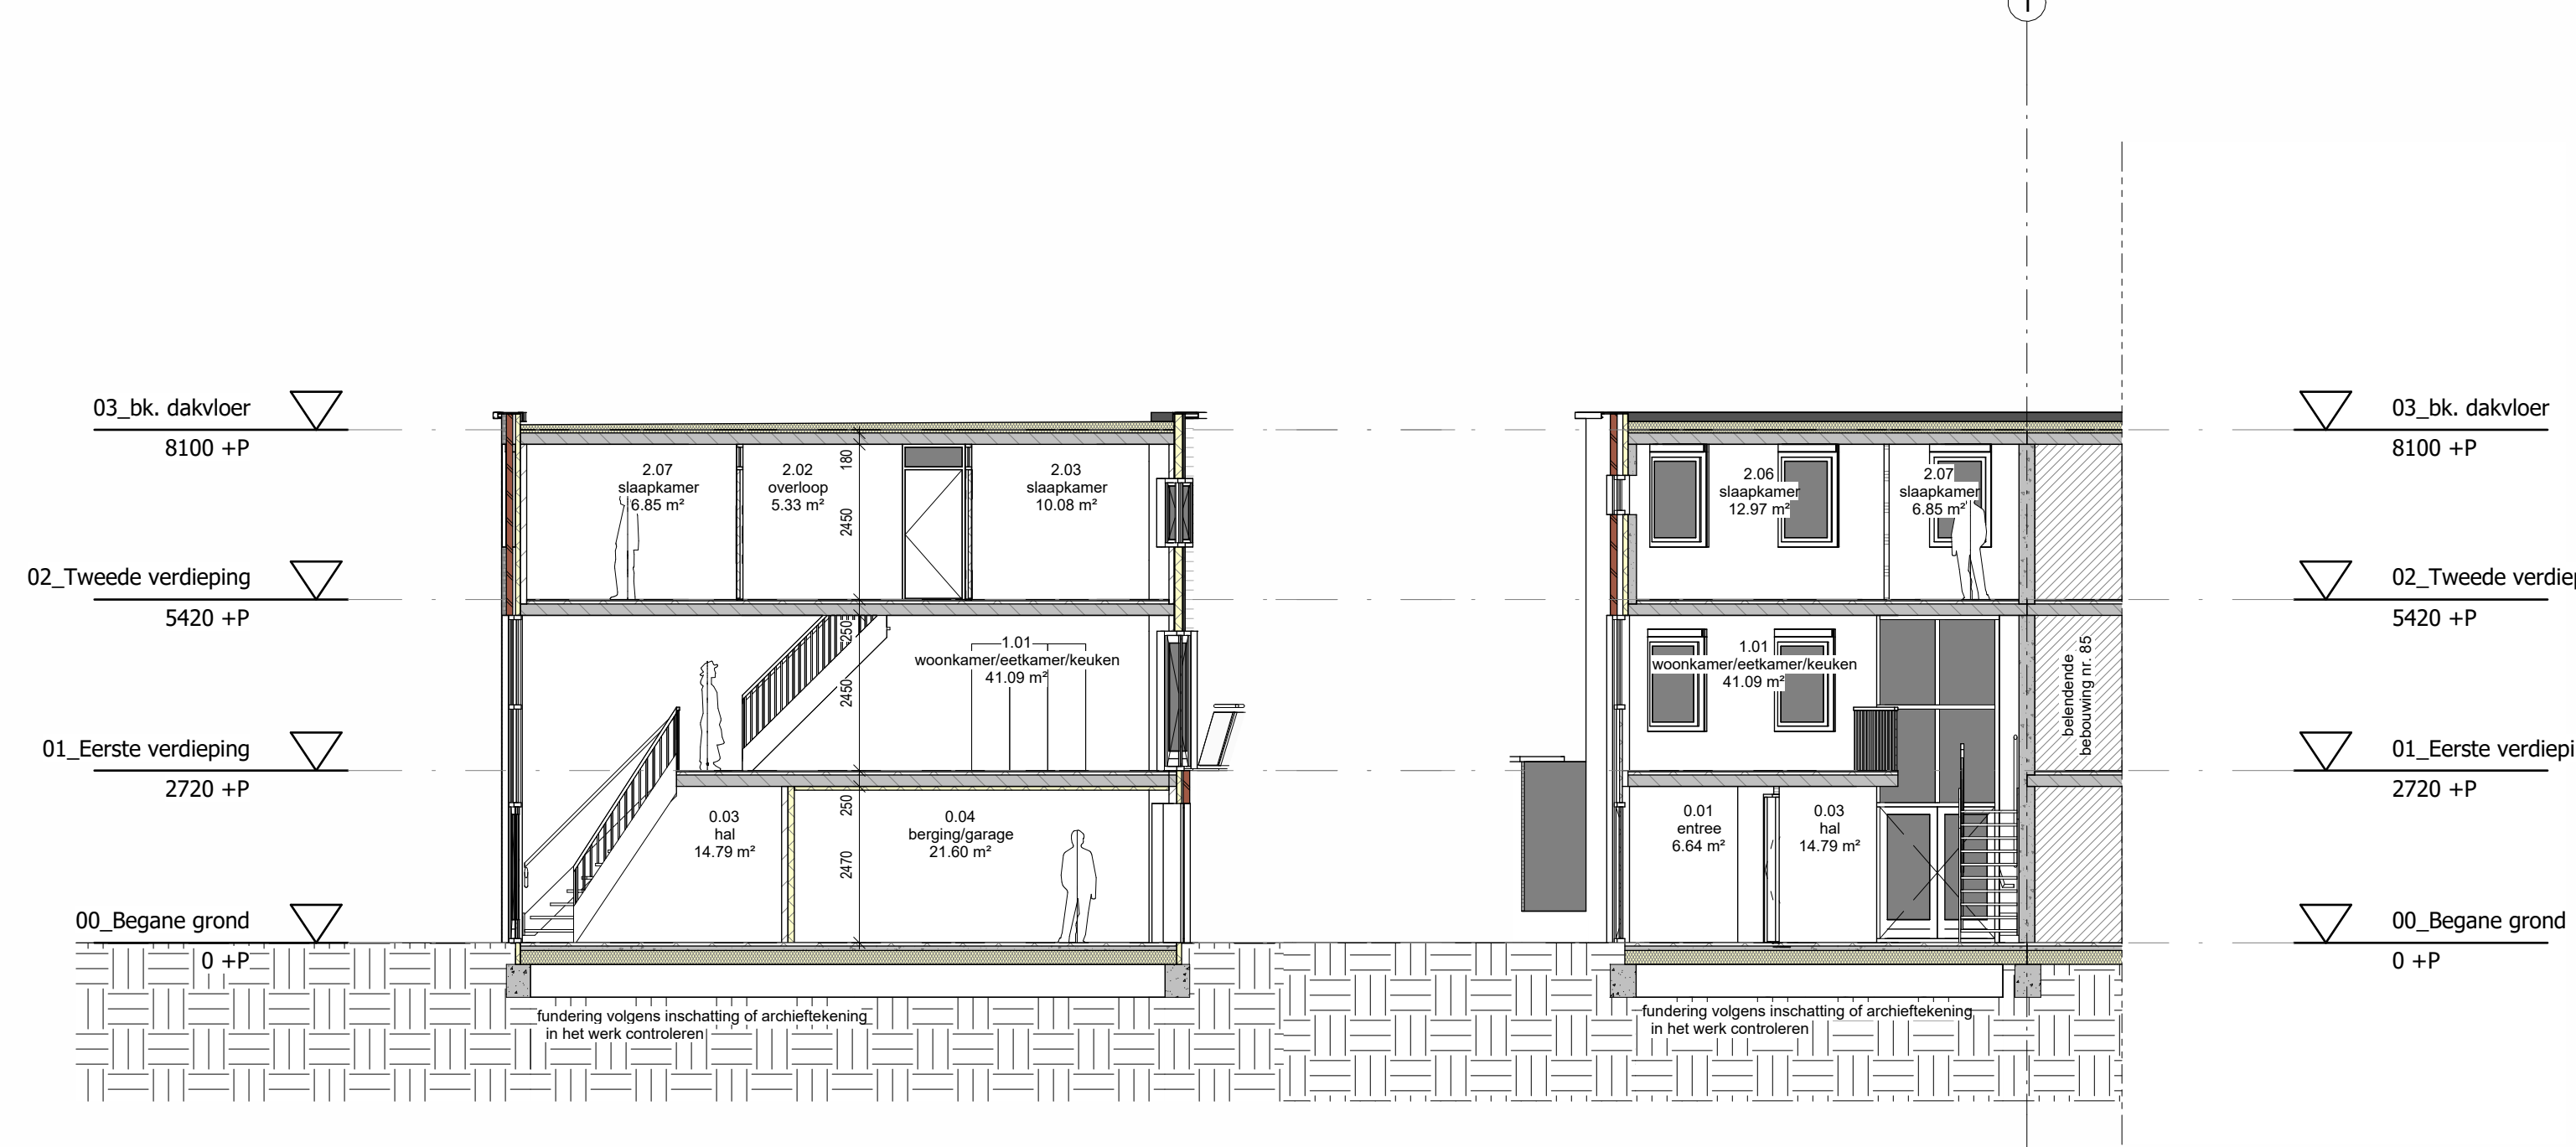


doorsnede A-A, bestaand

schaal 1:100


doorsnede B-B, bestaand

schaal 1:100

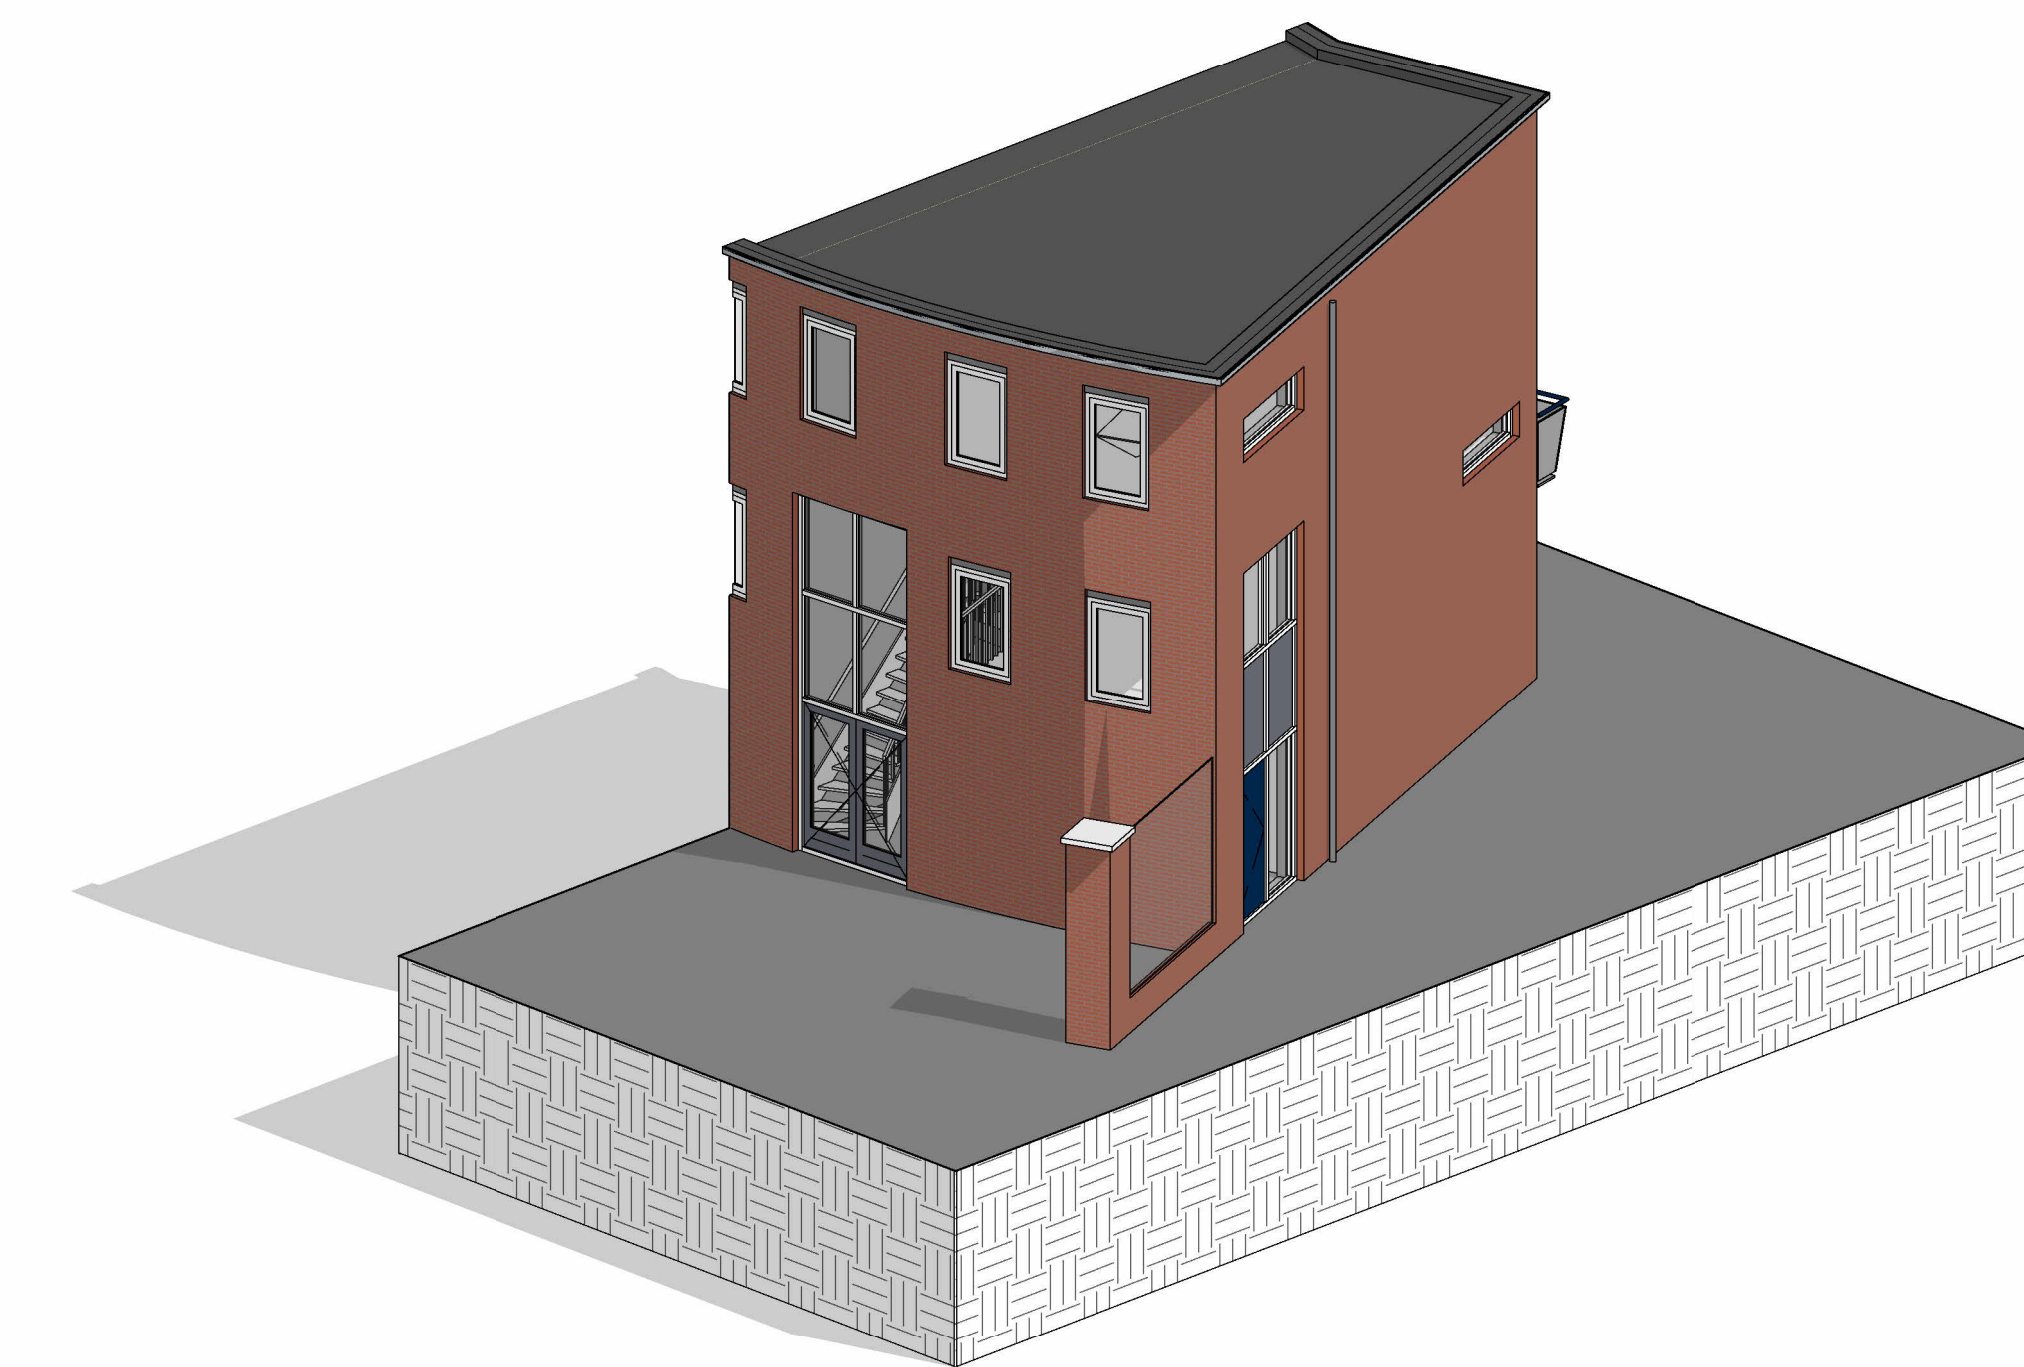


3D view volledig, bestaand

schaal

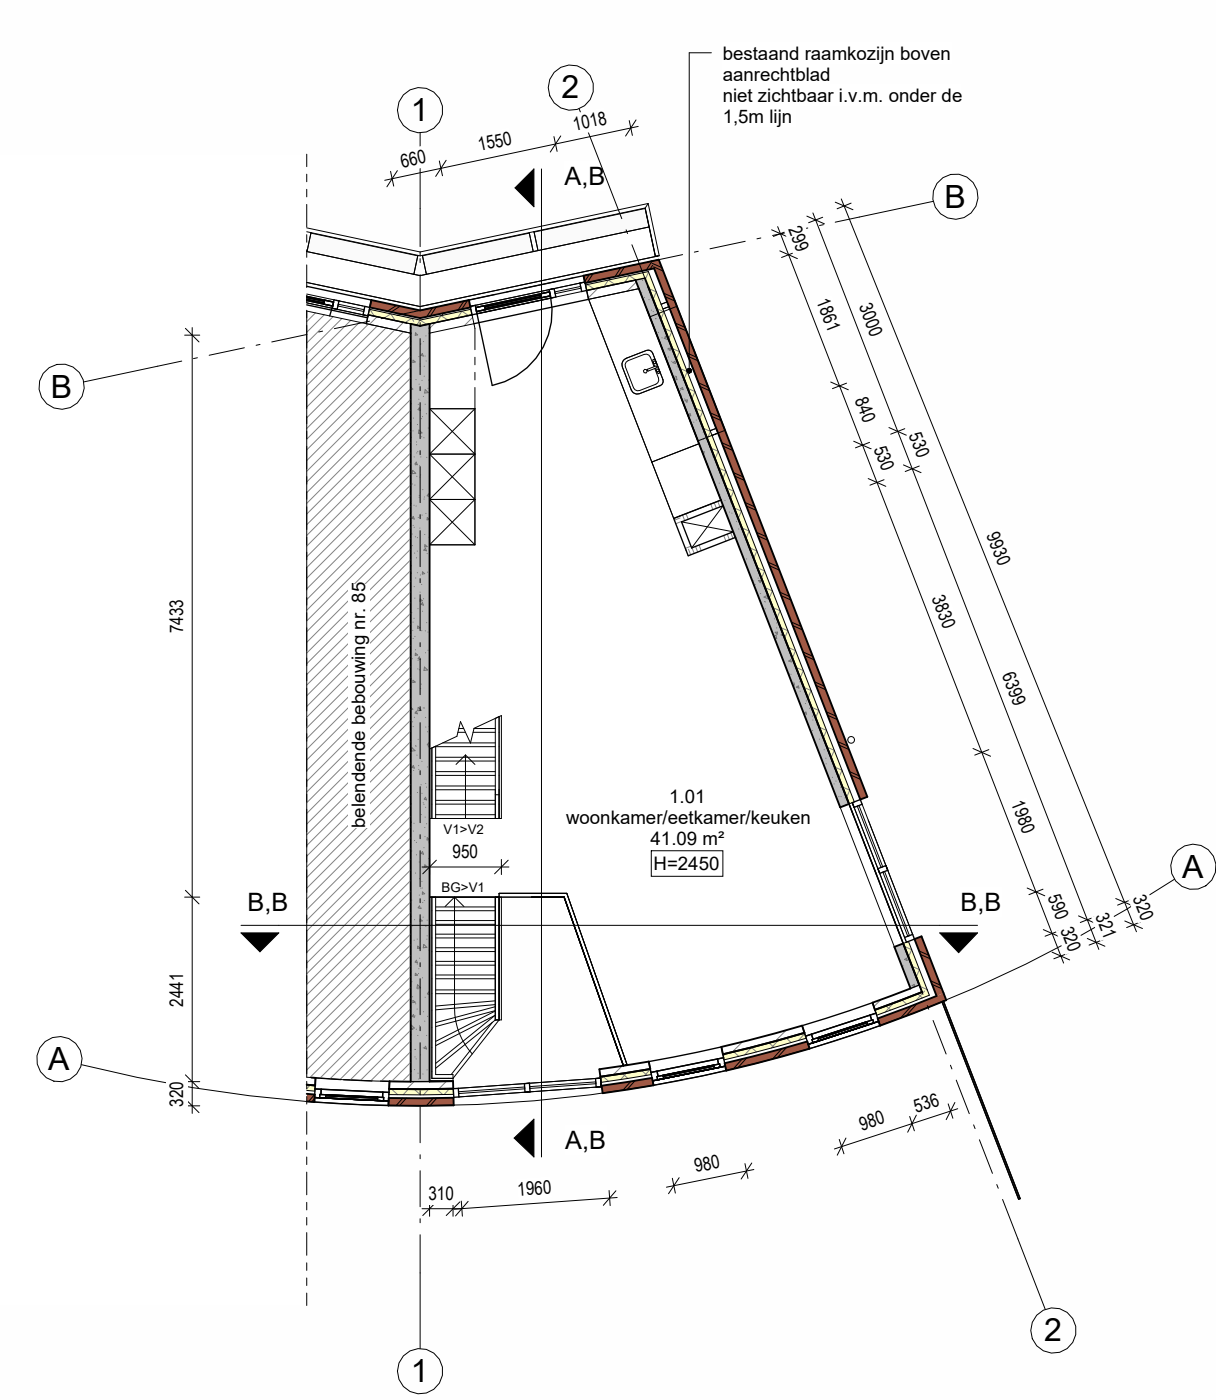


eerste verdieping, bestaand

schaal 1:100

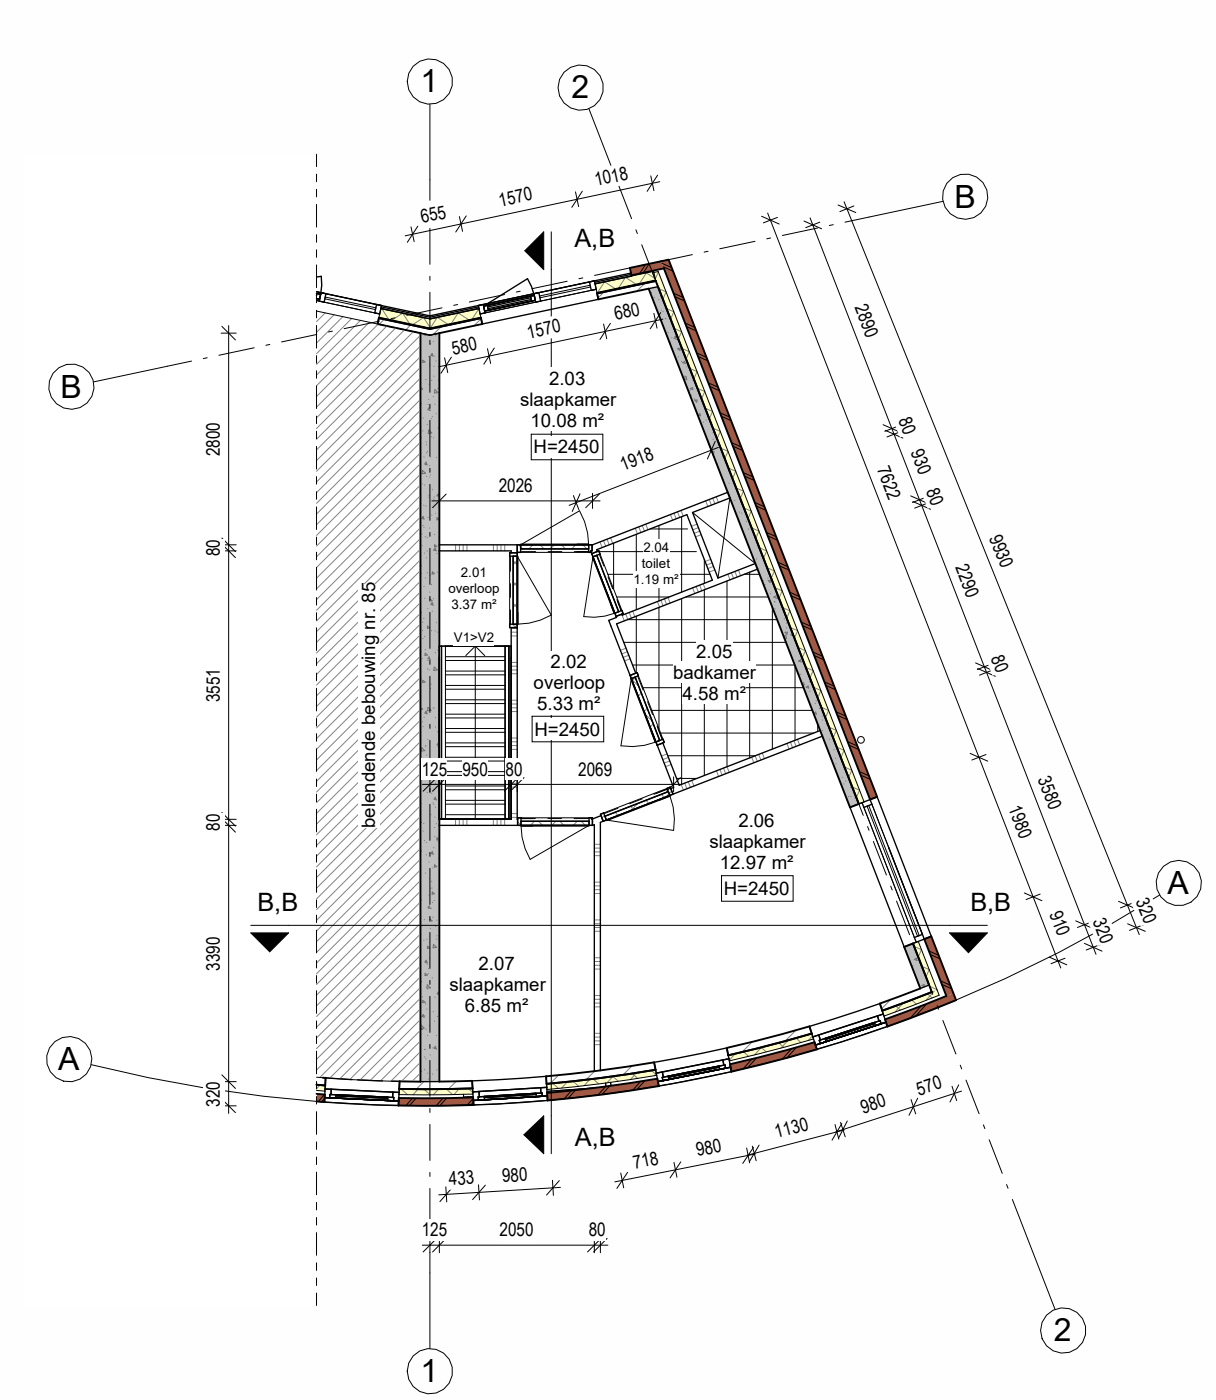


tweede verdieping, bestaand

schaal 1:100

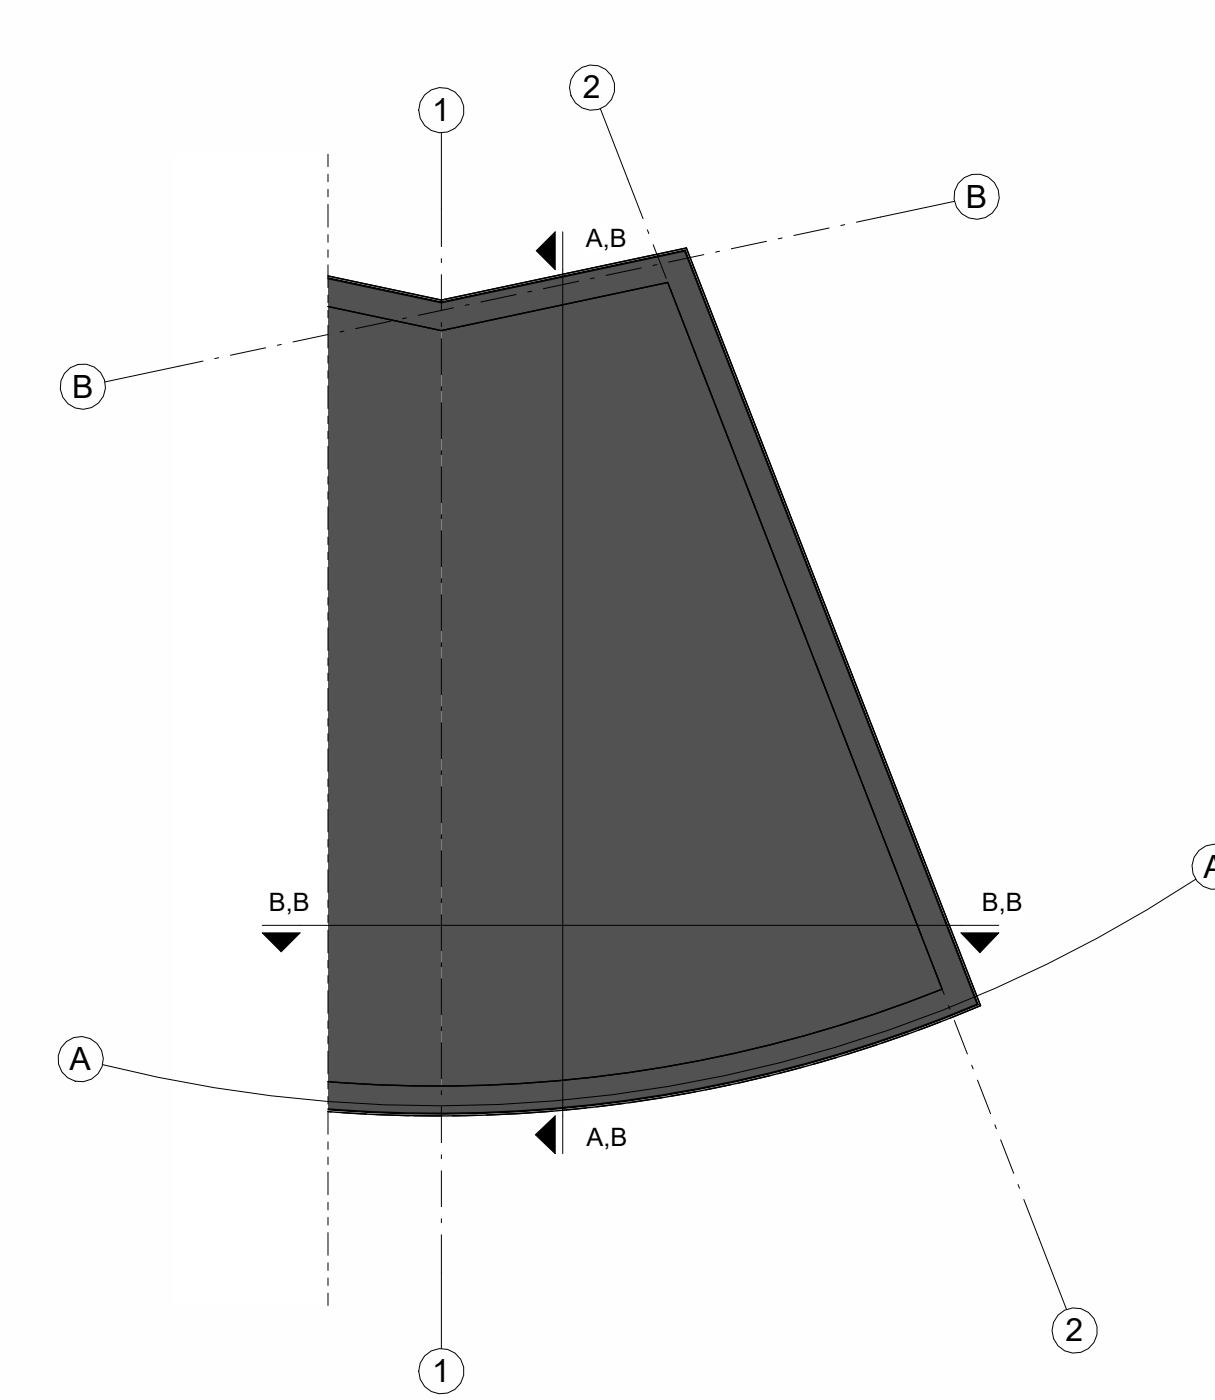

dakaanzicht, bestaand

schaal 1:100

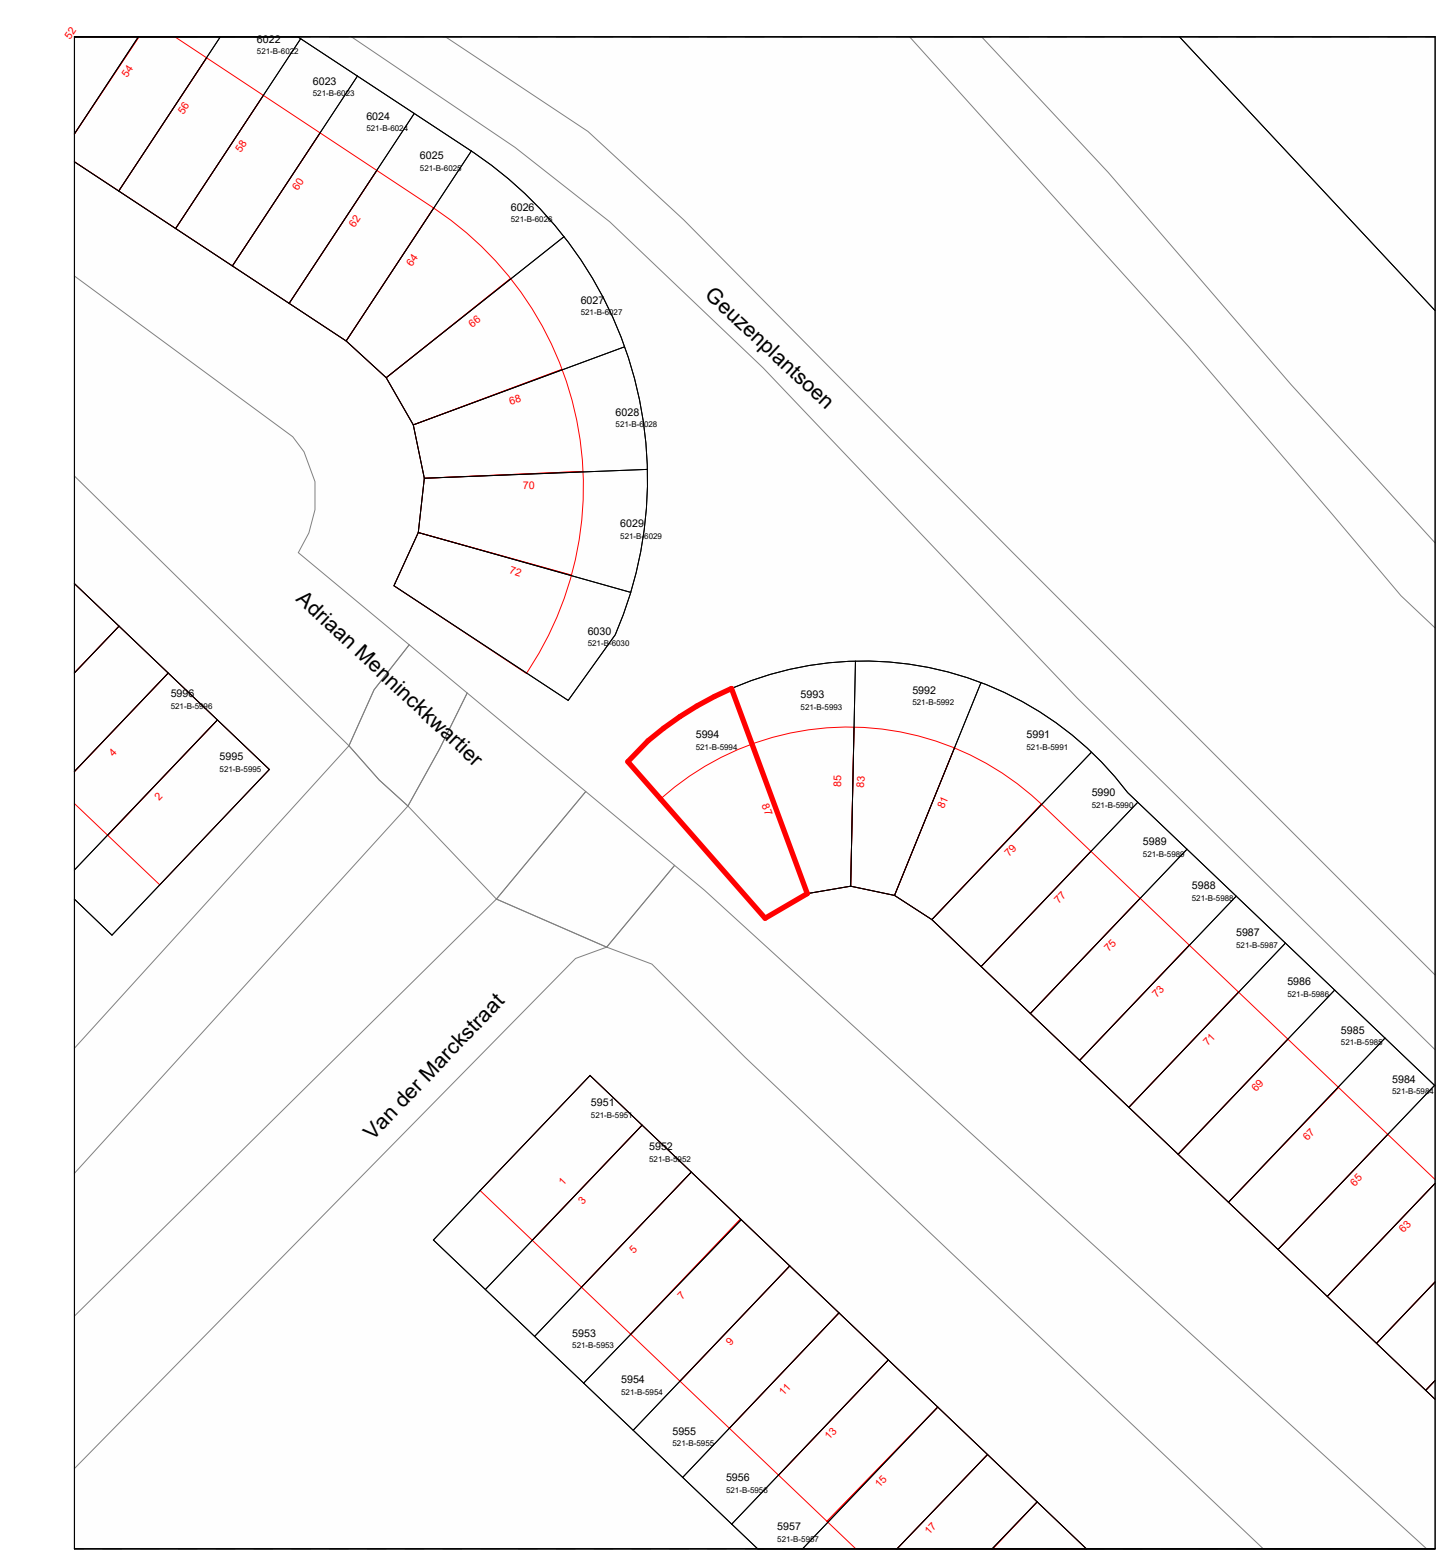

INFORMATIE KADASTRALE KAART			
perceelnummer:	5964	kadastrale gemeente:	LAUWERECHT
perceeloppervlakte (m²):	83	sectie:	B
huisnummer:	87	schaal:	1:500

RENDVICI	SYMBOLLEN
metalewerk (draagend/afsluitend)	230mm
dragerende wanden - kalkzandsteen	60
lichte scheidingwanden	30
voorzetswand	30
isoleermateriaal	30
HSB wand R ₀ > 4,7	30

BRANDWERENDHEID	VENTILATIE
- hooldragestructuur:	60 min.
- weerscheidingwanden en plafonds:	60 min.
- overige plafonds:	30 min.
- daken:	30 min.
- binnenwanden en binnendeuren grenzend aan verkeerstruimte binnen de woning:	30 min.
- onderzijde trap:	30 min.
- onderzijde woningcheidende trap:	60 min.

VAN TOEPASSING ZIJNDE NEN NORMEN	VOLDOET
- Elektrische installatie conform NEN 1010	
- Ventilatie conform NEN 1087	
- Rookmelders conform NEN 2555	
- Afmetingen conform NEN 2580	
- Centrale verwarming conform NEN 3025	
- Rookingscapaciteit conform NEN 5215	
- Licht en contactnetwerk conform NEN 5077	
- Intra-veiligheid woningen conform NEN 6087	
- Brandveiligheid conform NEN 6008	
- Constructieve veiligheid conform NEN 6702	

GELUIDSISOLATIE	VOLDOET
De luchteluisolatie-index en de contactgeluisolatie zullen tenminste 25dB bedragen tussen de woningcheidende binnenwanden en vloeren	

AFMETINGEN NEN 2580			
bruto vloeroppervlak (m²)	bruto inhoud (m³)	gebruiksoppervlakte (m²)	verfijgebied (m²)
bestaande situatie	165	446	135
nieuwe situatie			71

ALLE MATEN IN HET WERK TE CONTROLEREN



Mark Mutsaers
architectuur & interieur

+31(0)6 12 66 05 73
info@markmutsaers.com
www.markmutsaers.com



Bouwadvies Mur BV
tekeningen • advies • keuringen

TITEL: aanraag omgevingsvergunning
ADRES: Adriaan Memnickkwartier
3554 CS, Utrecht

ONDERWERP: realiseren plantenkas/dakopbouw, bestaand
ONDERDELEN: aanzichten, plattegronden en doorsnede
OPDRACHTGEVER: E. Grooten & O. Amerongen

PROJECTNR: 2021800
GETEKEND: ing. N.D. Garis
SCHAAL: 1:100
FORMAAT: A0

DATUM: 18-03-2021
WIJZ. A
WIJZ. B
WIJZ. C

A01