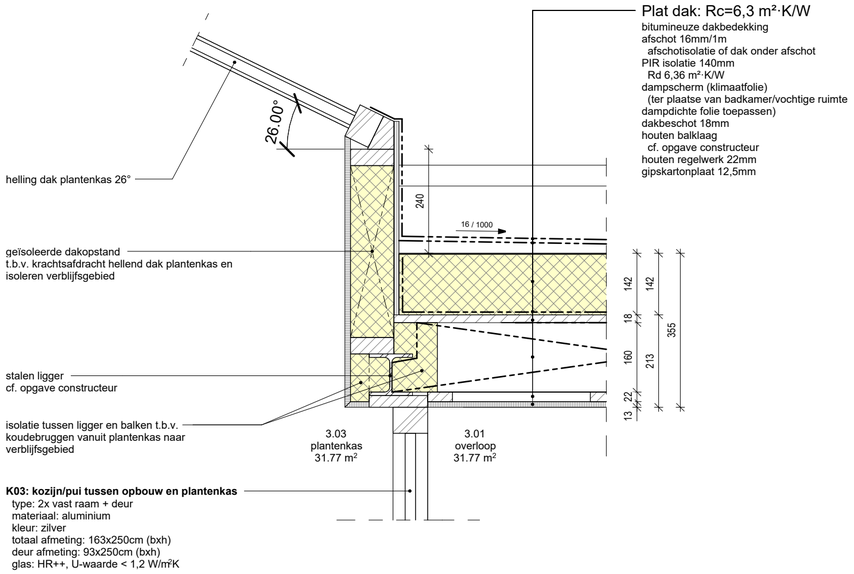

Det. 2

schaal 1 : 10

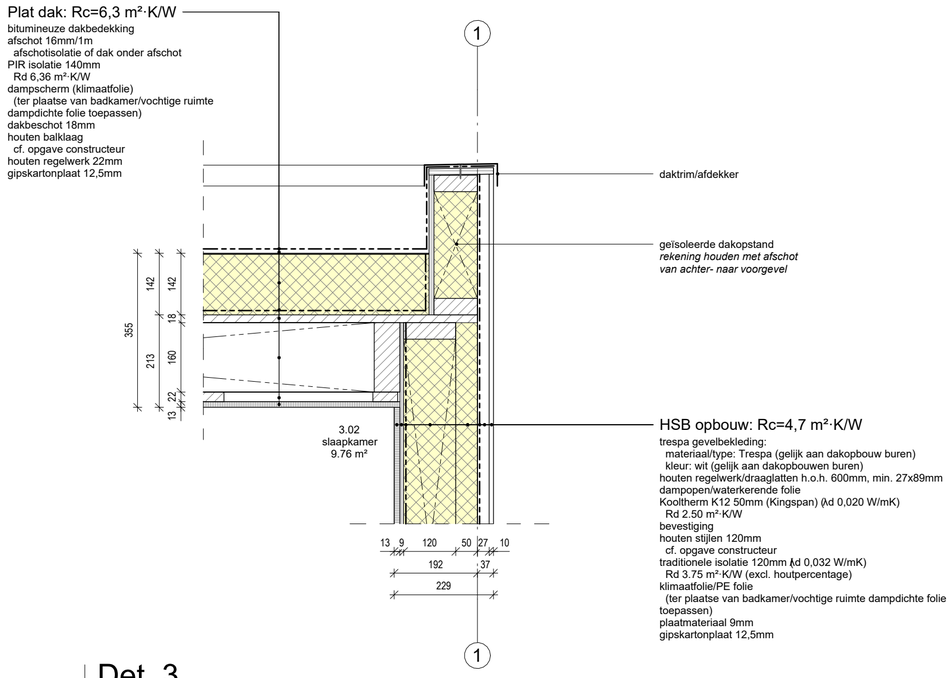

Det. 3

schaal 1 : 10

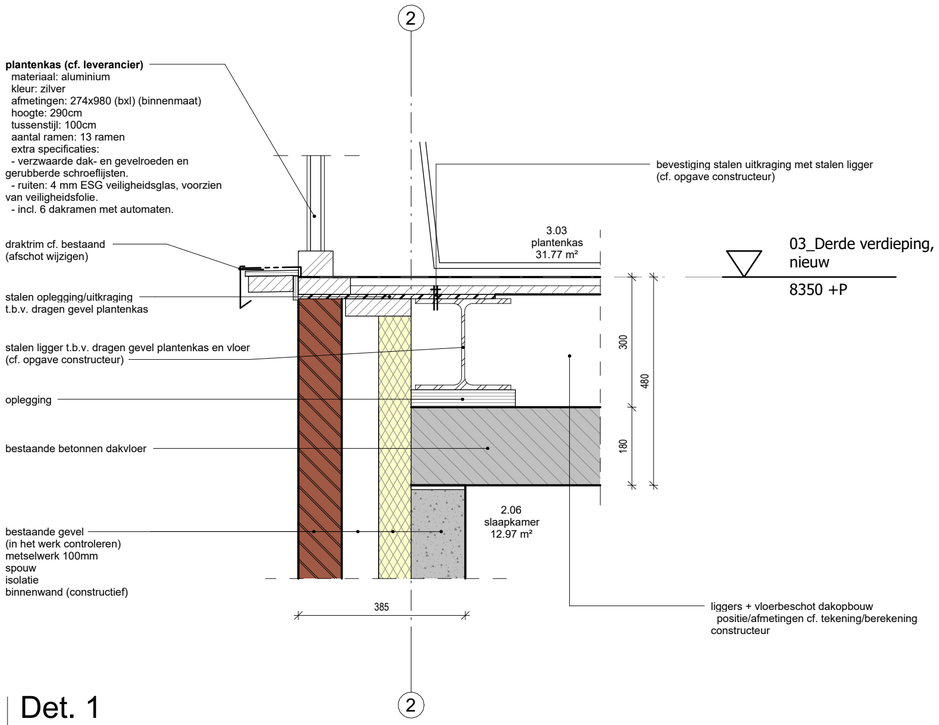

Det. 1

schaal 1 : 10

Mark Mutsaers
architectuur & interieur
+31(0)6 12 66 05 73
info@markmutsaers.com
www.markmutsaers.com

architect/ontwerper

ALLE MATEN IN HET WERK TE CONTROLEREN

ONDERWERP detaillering dakopbouw

GETEKEND ing. N.D. Garia

SCHAAL 1:100

FORMAAT A2

A05